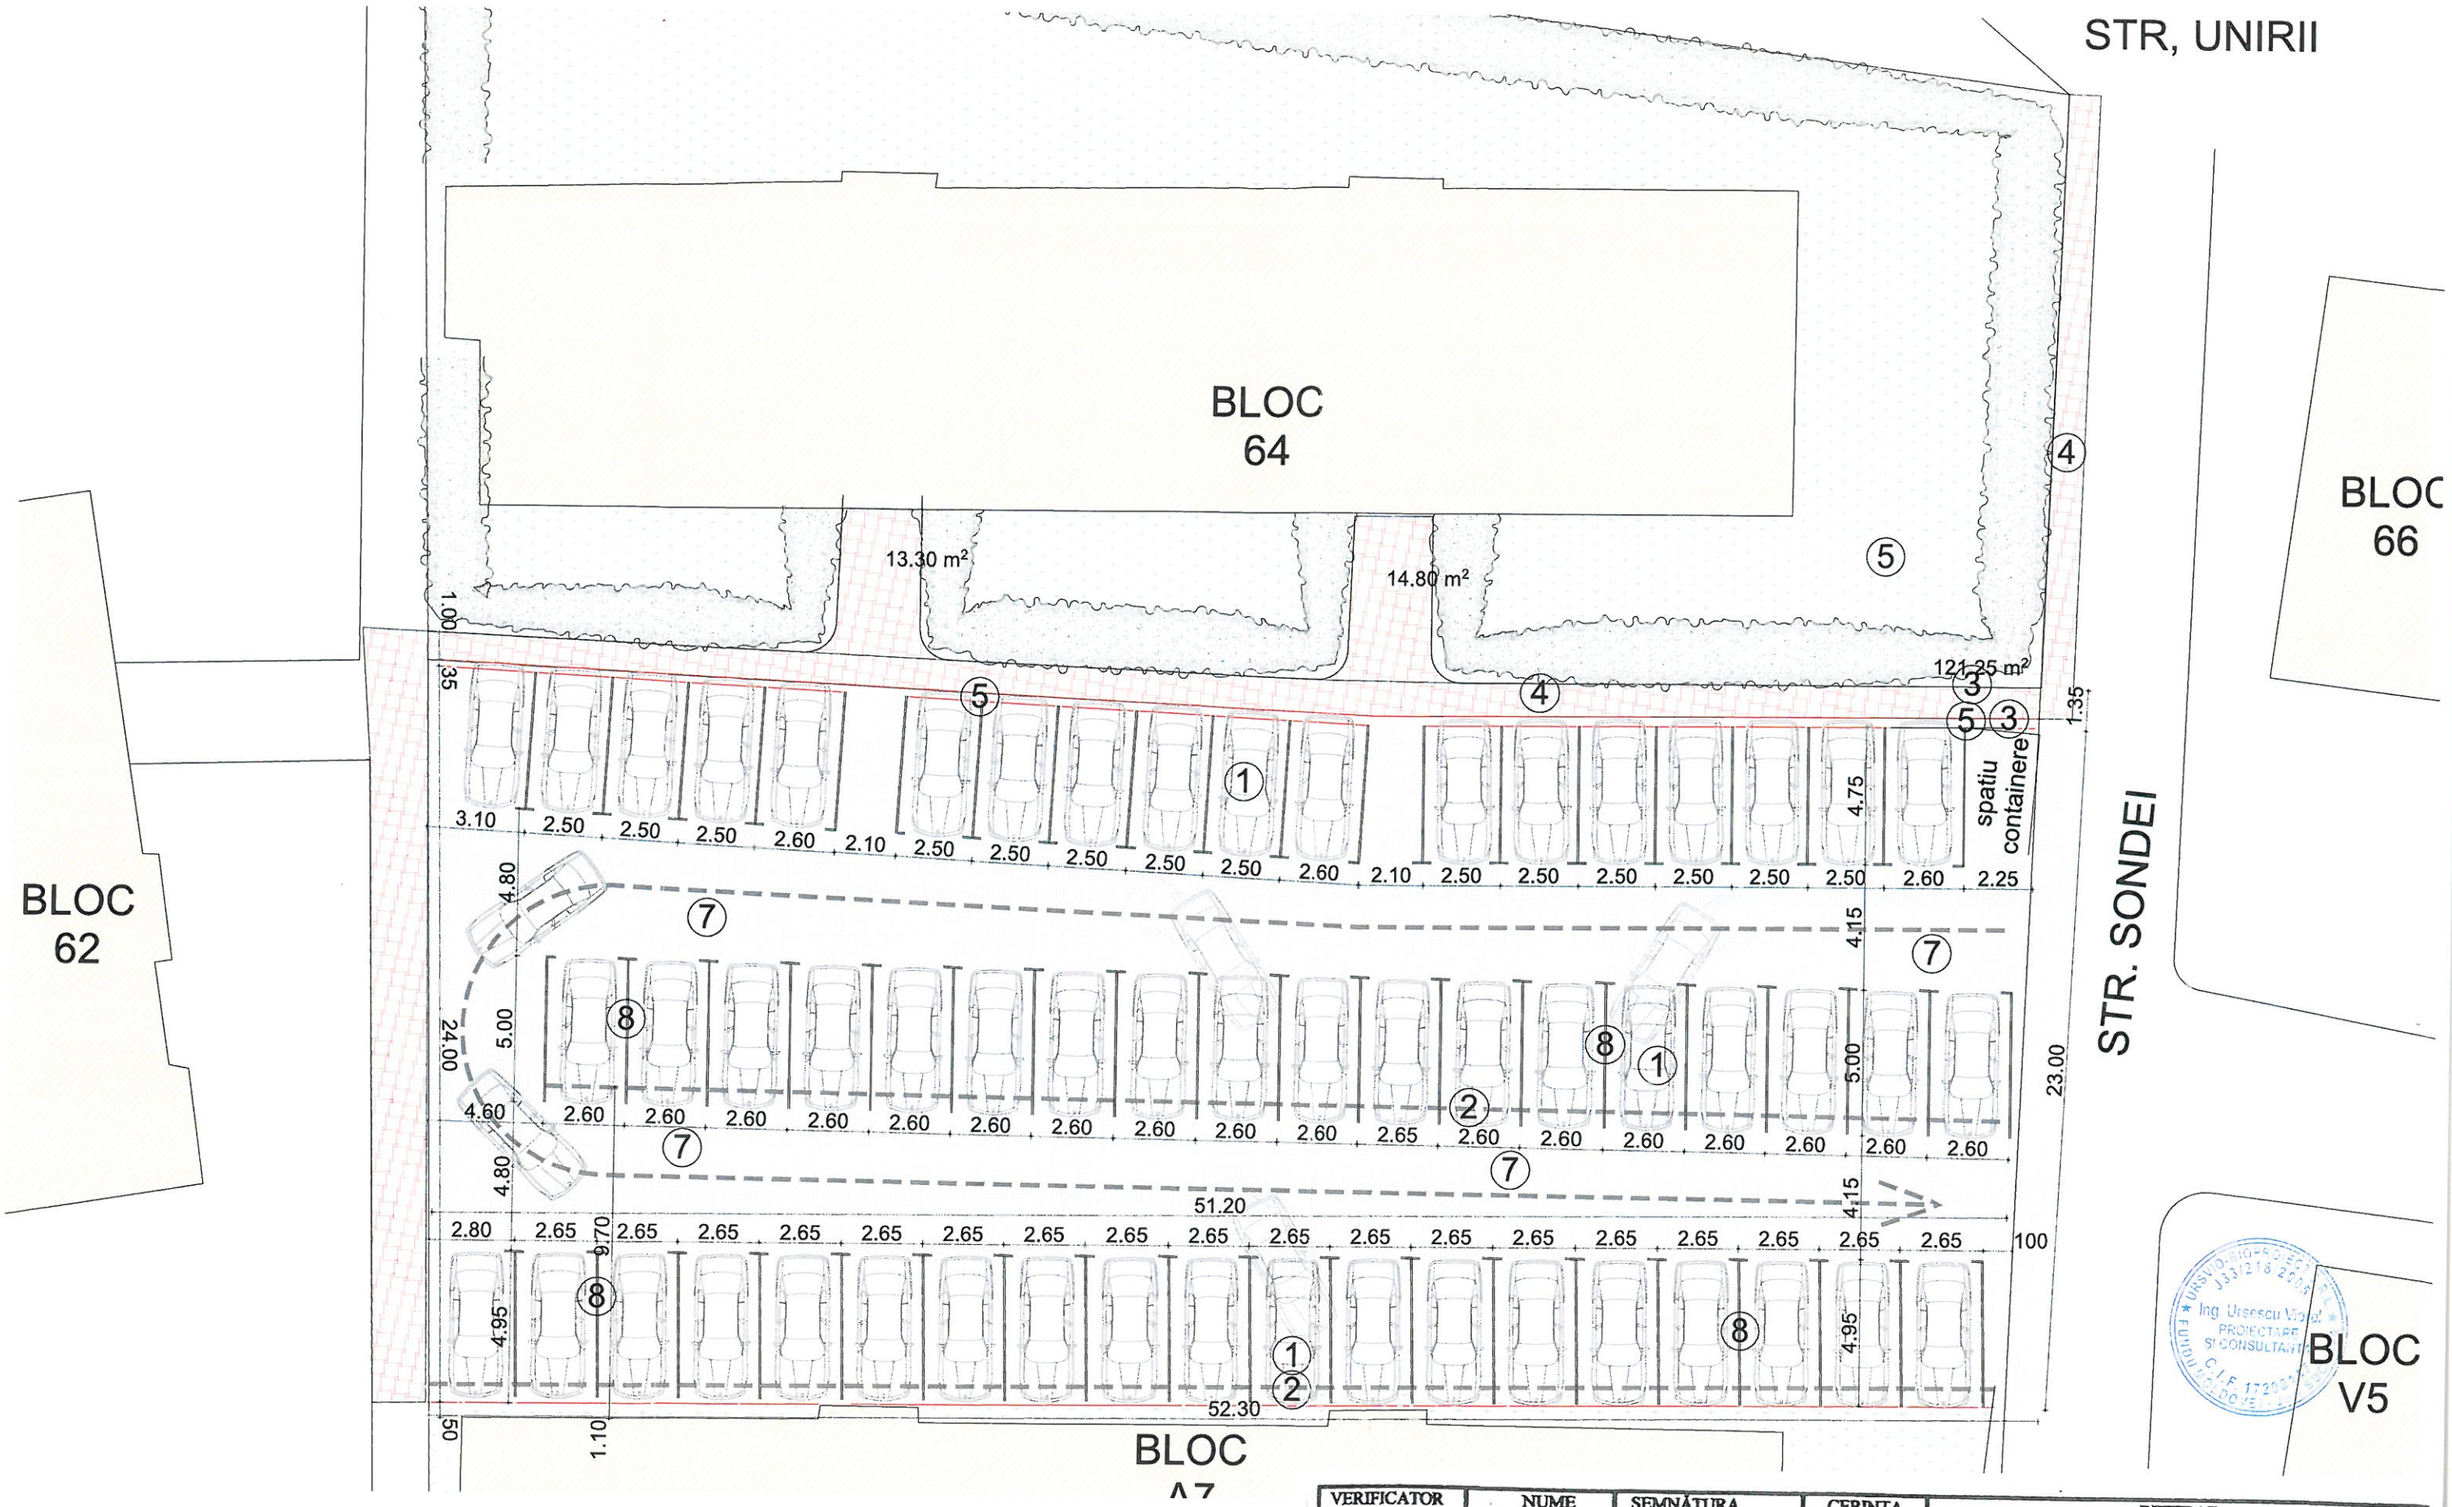

Legenda

1 Parcaje din pavele autoblocante 8 cm grosime
2 Borduri mari prefabricate 20x25 cm
3 Borduri mici prefabricate 10x15 cm
4 Trotuar din pavele autoblocanet 6 cm grosime
5 Rigola scurgere ape pluviale
6 Spatiu verde
7 Alei carosabile din pavele autoblocante 8 cm grosime
8 Delimitari parcaje din pavele autoblocante 8 cm grosime

VERIFICATOR	NUME	SEMNĂTURA	CERINȚA A1	REFERAT NR.
Proiectant general: S.C. URSVIO-BIOPROIECT S.R.L., Fundu Moldovei, jud. Suceava J33/218/07.02.2005; C.U.I. 17208147				BENEFICIAR: Primaria Municipiului Vatra Dornei ;Jud.Suceava	Proiect Nr.48/2017
Proiectare arhitectura BIROU INDIVIDUAL DE ARHITECTURA Arh. Tabarcea Cristian		Proiectant rezistenţă Ing. Ursescu Viorel	Scara 1:200	Titlu proiect: „Parcare" Amplasament: Str.Sondei (intre Bl.64 si Bl.A7),Munc.Vatra Dornei jud. Suceava	Faza PTh
			Data 22.06.2017	Titlu planşă: *Plan general - parcare*	Planşa nr. A1

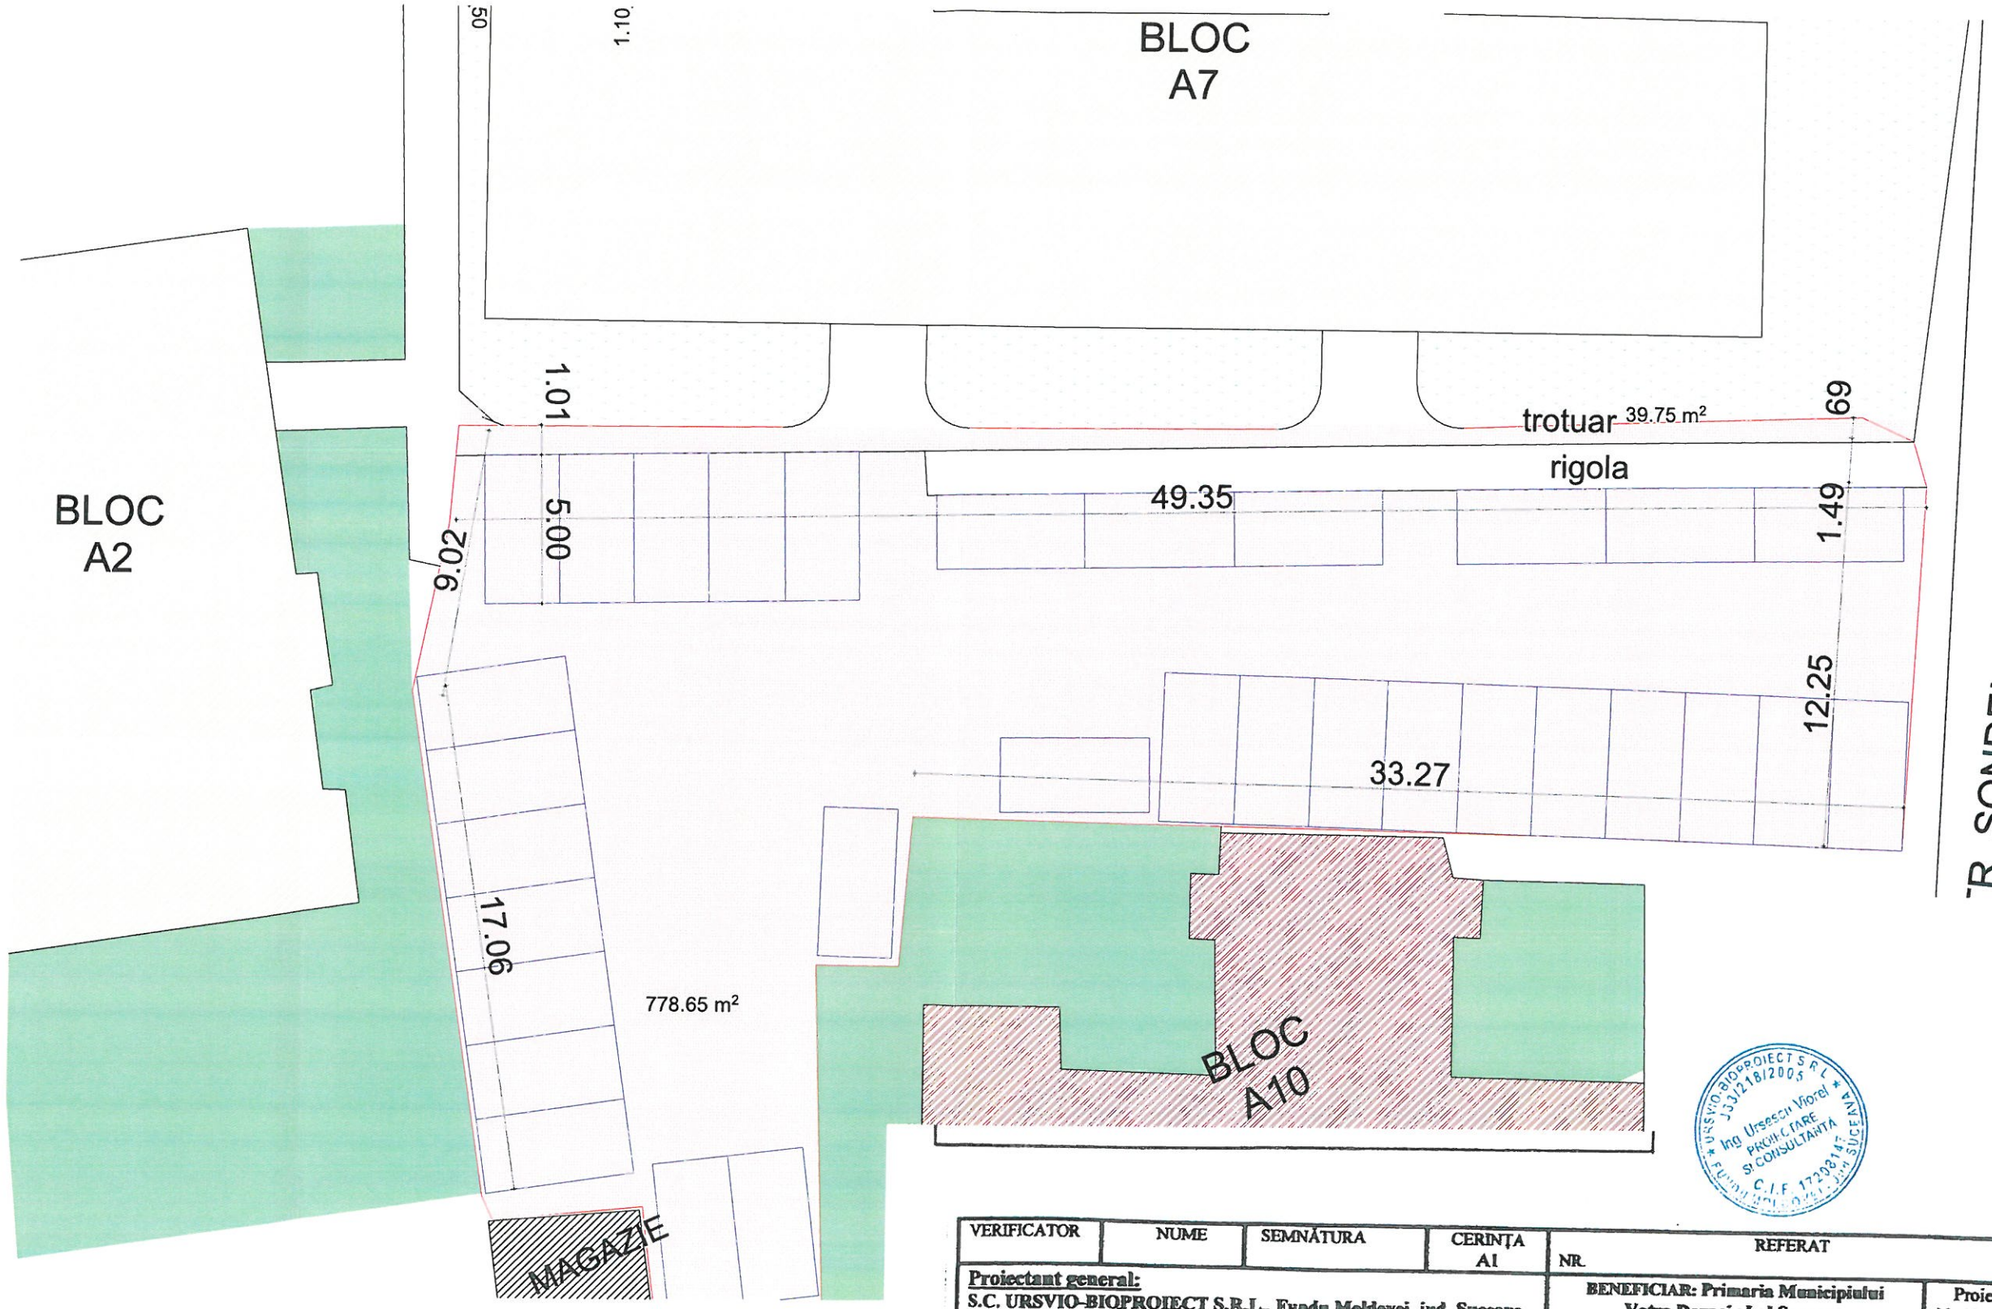

VERIFICATOR	NUME	SEMNĂTURA	CERINȚA A1	REFERAT NR.	
Proiectant general: S.C. URSVIO-BIOPROIECT S.R.L., Fundu Moldovei, jud. Suceava J33/218/07.02.2005; C.U.I. 17208147				BENEFICIAR: Primaria Municipiului Vatra Dornei ;Jud.Suceava	Proiect Nr.48/2017
Proiectare arhitectura BIROU INDIVIDUAL DE ARHITECTURA Arh. Tabarcea Cristian		**Proiectant rezistenti** Ing. Ursescu Viorel	Scara 1:200	Titlu proiect: „Parcare" Amplasament: Str.Sondei intre bl.64 si bl.A10,Munc.Vatra Dornei jud. Suceava	Faza PTh
			Data 22.06.2017	Titlu planșă: Plan general - parcare	Planșa nr. A1

Legenda:

1.Strat pamant existent
2.Strat balast stabilizat cu 5 % ciment grosime (10 -15 cm)
3.Strat nisip grosime(8 cm)
4.Pavele autoblocante pentru system rutier(8cm)
5.Borduri mari prefabricate(20 x25cm)
6.Borduri mici prefabricate(10 x15cm)
7.Pavele autoblocante sistem necarosabil(6 cm)
8. Fundatie borduri mari(30 x 15cm)
9.Rigola scurgere ape pluviale
10.Fundatie bordure mici(10 x 20cm)
11.Fundatie zid de sprijin
12.Perete zid de sprijin(h=1,00 m)
13.Tencuiala cu M 50 T
14.Conducata canalizare polietilena(d=200 mm)
15.Spatiu verde

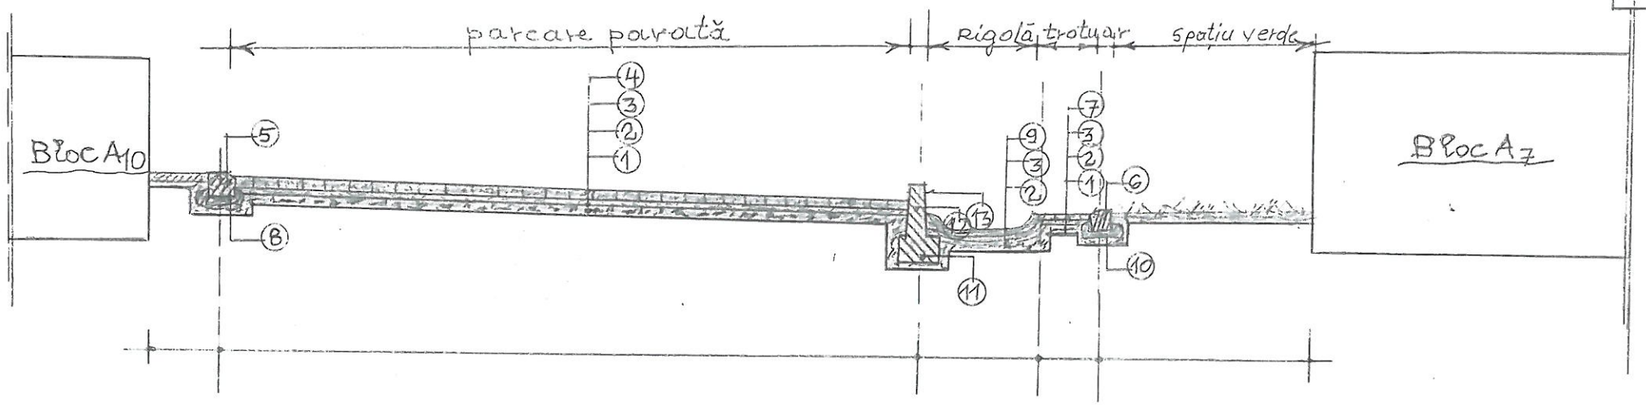

Materiale utilizate la fundatii borduri;zid de sprijin;camine gaigere

CLASA DE EXPUNERE:XF3(RO)
BETON:
Clasa de beton: C12/15(BC15;B200),
Agregate: D.maxinm=16 mm
Acoperire cu beton: c^{nom}=5 cm
Raport A/C 0,5
ARMATURI:
Otel beton: OB37;PC52 –etrieri
PC52-bare longitudinale si verticale(d=10 mm)

Categoria de importanta conf. HGR 766/97	*„C"- Normala*
Clasa de importanta conf. P100-1/2013	*III-Normala*
Gradul de rezistenta la foc	*II*
Seismicitate conf. P100-1/2013	*ag=0,12 g ; Tc=0,7 sec.*
Zona eoliana conf. CR-1-4-2012	*Qref=0,40 KPa*
Zona actiune zapada conf. CR-1-1-3/2012	*So,k = 2,0 KN/mp*

VERIFICATOR	NUME	SEMNĂTURA	CERINȚA A1	REFERAT NR.	
Proiectant general: S.C. URSVIO-BIOPROIECT S.R.L., Fundu Moldovei, jud. Suceava J33/218/07.02.2005; C.U.I. 17208147				**BENEFICIAR: Primaria Municipiului Vatra Dornei ;Jud.Suceava**	Proiect Nr.48/2017
Proiectare arhitectura BIROU INDIVIDUAL DE ARHITECTURA Arh. Tabarcea Cristian		**Proiectant rezistentă** Ing. Ursescu Viorel	**Scara 1:100**	**Titlu proiect:** „Parcare " **Amplasament**: Str.Sondei (intre BlA7 si BlA10),Munc.Vatra Dornei jud. Suceava	Faza PTh
			Data 22.06.2017	**Titlu planșă:** ***Profil P1-P1***	Planșa nr. D1

Legenda:

1. Strat pamant existent
2. Strat balast stabilizat cu 5 % ciment grosime (10 -15 cm)
3. Strat nisip grosime(8 cm)
4. Pavele autoblocante pentru system rutier(8cm)
5. Borduri mari prefabricate(20 x25cm)
6. Borduri mici prefabricate(10 x15cm)
7. Pavele autoblocante sistem necarosabil(6 cm)
8. Fundatie borduri mari(30 x 15cm)
9. Rigola scurgere ape pluviale
10. Fundatie bordure mici(10 x 20cm)
11. Conducata canalizare polietilena(d=200 mm)
12. Spatiu verde

Profil P1 – P1

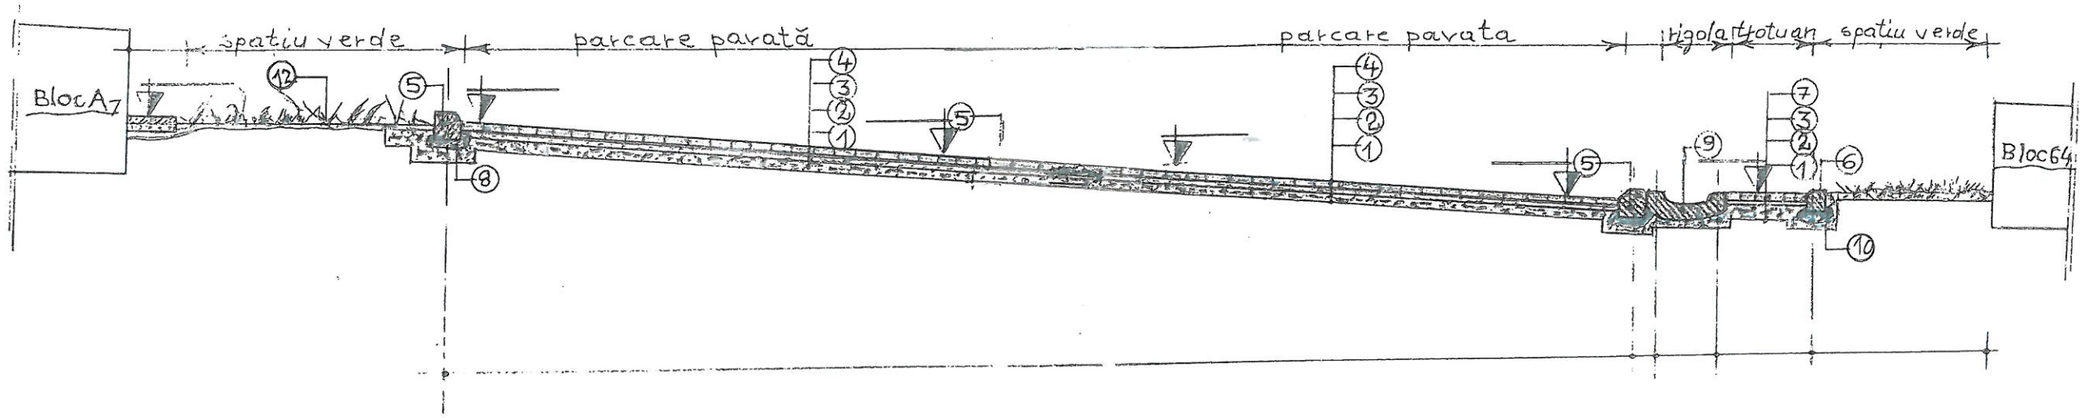

Materiale utilizate la rigole pluviale(scafe)

CLASA DE EXPUNERE:XF3(RO)

BETON:	
Clasa de beton:	**C18/22,5(BC22,5;B300),**
Agregate:	**D.maxinm=16 mm**
Acoperire cu beton:	**c^{nom}=5 cm**
Raport A/C	**0,5**
ARMATURI:	
Otel beton	**Plasa sudata(ochiuri 10 x 10)d=6 mm;PC52**

Categoria de importanta conf. HGR 766/97	*„C"- Normala*
Clasa de importanta conf. P100-1/2013	*III-Normala*
Gradul de rezistenta la foc	*II*
Seismicitate conf. P100-1/2013	*ag=0,12 g ; Tc=0,7 sec.*
Zona eoliana conf. CR-1-4-2012	*Qref=0,40 KPa*
Zona actiune zapada conf. CR-1-1-3/2012	*So,k =2,0 KN/mp*

VERIFICATOR	NUME	SEMNĂTURA	CERINȚA A1	REFERAT NR.	
Proiectant general: S.C. URSVIO-BIOPROIECT S.R.L., Fundu Moldovei, jud. Suceava J33/218/07.02.2005; C.U.I. 17208147				**BENEFICIAR: Primaria Municipiului Vatra Dornei ;Jud.Suceava**	Proiect Nr.48/2017
Proiectare arhitectura BIROU INDIVIDUAL DE ARHITECTURA Arh. Tabarcea Cristian		**Proiectant rezistentă** Ing. Ursescu Viorel	**Scara 1:100**	**Titlu proiect: „Parcare "** **Amplasament:** Str.Sondei (intre Bl.64 si Bl.A7),Munc.Vatra Dornei jud. Suceava	Faza PTh
			Data 22.06.2017	**Titlu planșă:** ***Profil P1-P1***	Planșa nr. D1

Profil P_2-P_2

Legenda:

1. *Strat pamant existent*
2. *Strat balast stabilizat cu 5 % ciment grosime (10 -15 cm)*
3. *Strat nisip grosime(8 cm)*
4. *Pavele autoblocante pentru system rutier(8cm)*
5. *Borduri mari prefabricate(20 x25cm)*
6. *Borduri mici prefabricate(10 x15cm)*
7. *Pavele autoblocante sistem necarosabil(6 cm)*
8. *Fundatie borduri mari(30 x 15cm)*
9. *Rigola scurgere ape pluviale*
10. *Fundatie bordure mici(10 x 20cm)*
11. *Conducata canalizare polietilena(d=200 mm)*
12. *Spatiu verde*

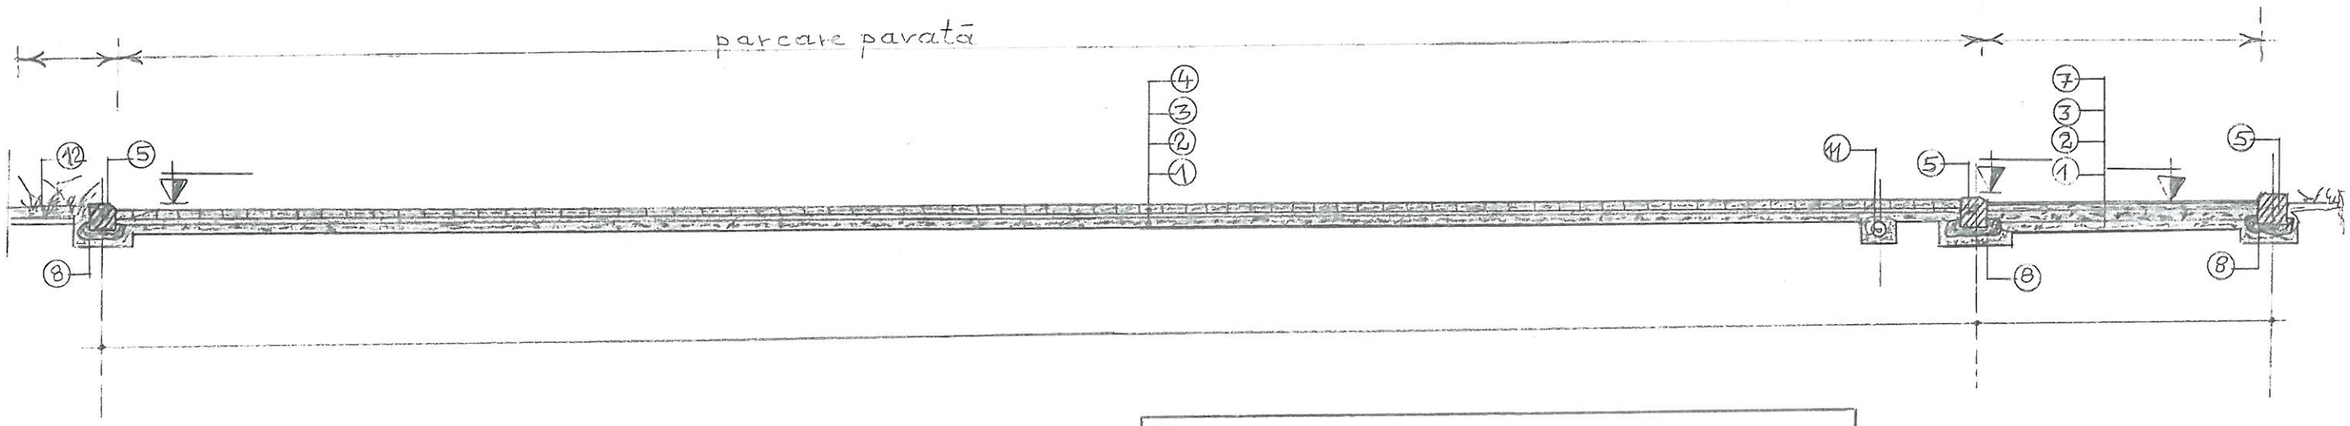

Materiale utilizate la fundatii borduri;zid de sprijin;camine gaigere

CLASA DE EXPUNERE:XF3(RO)
BETON:

Clasa de beton:	**C12/15(BC15;B200),**
Agregate:	**D.maxinm=16 mm**
Acoperire cu beton:	**c^{nom}=5 cm**
Raport A/C	**0,5**
ARMATURI:	
Otel beton:	**OB37;PC52 –etrieri**
	PC52-bare longitudinale si verticale(d=10 mm)

Categoria de importanta conf. HGR 766/97	*„C"- Normala*
Clasa de importanta conf. P100-1/2013	*III-Normala*
Gradul de rezistenta la foc	*II*
Seismicitate conf. P100-1/2013	*ag=0,12 g ; Tc=0,7 sec.*
Zona eoliana conf. CR-1-4-2012	*Qref=0,40 KPa*
Zona actiune zapada conf. CR-1-1-3/2012	*So,k =2,0 KN/mp*

VERIFICATOR	NUME	SEMNĂTURA	CERINȚA A1	REFERAT NR.	
Proiectant general: S.C. URSVIO-BIOPROIECT S.R.L., Fundu Moldovei, jud. Suceava J33/218/07.02.2005; C.U.I. 17208147				**BENEFICIAR: Primaria Municipiului Vatra Dornei ;Jud.Suceava**	Proiect Nr.48/2017
Proiectare arhitectura BIROU INDIVIDUAL DE ARHITECTURA Arh. Tabarcea Cristian		**Proiectant rezistență** Ing. Ursescu Vjorel	**Scara 1:100**	**Titlu proiect: „Parcare "** **Amplasament**: Str.Sondei (intre Bl.64 si Bl.A7),Munc.Vatra Dornei jud. Suceava	Faza PTh
			Data 22.06.2017	**Titlu planșă:** ***Profil P2-P2***	Planșa nr. D2