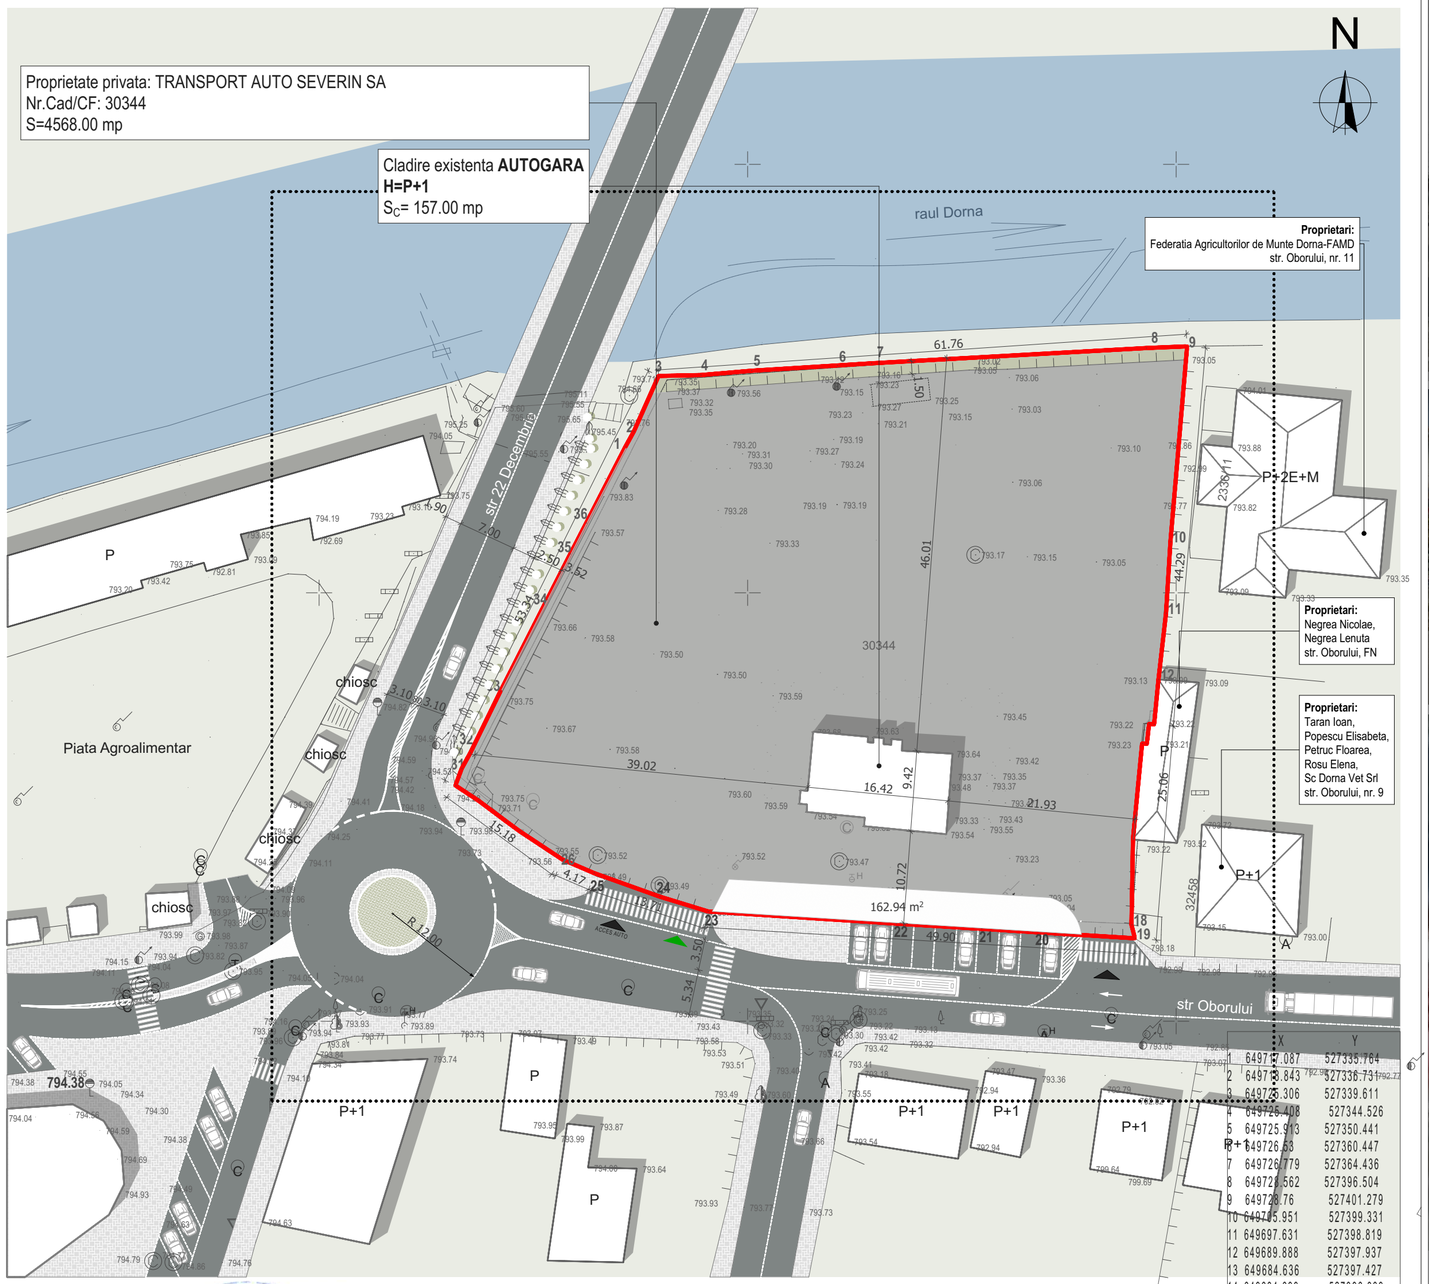

	X	Y
1	649727.087	527335.764
2	649728.843	527336.731
3	649726.306	527339.611
4	649726.408	527344.526
5	649725.913	527350.441
6	649726.63	527360.447
7	649726.779	527364.436
8	649726.562	527396.504
9	649728.76	527401.279
10	649745.951	527399.331
11	649697.631	527398.819
12	649689.888	527397.937
13	649684.636	527397.427
14	649684.699	527396.839
15	649682.372	527396.589
16	649682.414	527396.028
17	649671.301	527394.965
18	649661.246	527394.788
19	649659.68	527395.184
20	649660.41	527383.275
21	649660.784	527377.293
22	649661.392	527367.329
23	649662.814	527345.381
24	649664.549	527339.726
25	649667.289	527332.078
26	649668.875	527328.385
27	649672.156	527323.425
28	649673.357	527321.787
29	649675.731	527318.614
30	649677.52	527315.906
31	649679.495	527316.642
32	649681.31	527317.641
33	649688.487	527321.147
34	649699.201	527326.593
35	649704.532	527329.308
36	649708.145	527331.173

P.F.A. Mocanu Vlad

OFICIUL DE CADASTRU ȘI PUBLICITATE IMOBILIARĂ SUCEAVA
NR. INREG. 15525 DATA 24.10.2018
RECEPȚIONAT,
CRĂCIUNESCU NICOLAE,
consilier IA

Prezentul document recepționat este valabil
însoțit de procesul verbal de recepție
nr. 1493 / data 24.10.2018

LEGENDA

- Limita propietate / limita UTR
- Acces pietonal
- Acces auto
- Constructii existente
- Zona studiata prin PUZ
- Circulatii pietonale
- Carosabil / circulatii auto
- Spatiu verde

Acest document este proprietatea firmei **ARHI-URB** SRL si nu poate fi folosit, transmis sau reprodus, total sau partial, fara autorizarea expresa si scrisa; utilizarea sa trebuie sa fie conforma celei pentru care a fost elaborat. Documentul este valabil numai cu semnaturile si stampila in original.

VERIFICATOR / EXPERT	NUME	SEMNATURA	CERINTA	REFERAT/EXPERTIZA NR__ DATA__

S.C. ARHI-URB S.R.L
BIROU DE PROIECTARE
ARHITECTURA, URBANISM SI INGINERIE
J33/1283/17.08.2007
tel.0740 902 342
www.arhi-urb.ro /com
email.arhi_urb@yahoo.com

Beneficiar:
Transport Auto Severin SA
Amplasament:
str. Oborului nr. 4, Vatra Dornei, jud. Suceava

Proiect Nr. 1/2019

SPECIFICATIE	NUME	SEMNATURA	SCARA 1:500	Titlul proiect: Construire spatii comerciale, sediu autogara si imprejmuire	Faza P.U.Z.
SEF PROIECT	Arh.LADARIU A.				
PROIECTAT	Arh.ATODIRESEI B. Arh.FAUR A.		DATA __ian 2019	Titlul plansa: Plan de situatie existent	Plansa nr. A_2
DESENAT	Arh.FAUR A.				