


Lungime Segmente
1) Valorile lungimilor segmentelor sunt obținute din proiectie în plan.

Punct început	Punct sfârșit	Lungime segment (m)	Punct început	Punct sfârșit	Lungime segment (m)
1	2	1.755	2	3	3.059
3	4	0.034	4	5	3.06
5	6	4.988	6	7	15.0
7	8	2.49	8	9	8.812
9	10	8.175	10	11	2.213
11	12	5.954	12	13	5.166
13	14	9.605	14	15	1.683
15	16	7.679	16	17	8.199
17	18	2.041	18	19	1.672
19	20	3.304	20	21	3.388
21	22	2.933	22	23	3.281
23	24	3.174	24	1	4.39

** Lungimile segmentelor sunt determinate în planul de proiecție Stereo 70 și sunt rotunjite la 1 milimetru.
*** Distanța dintre puncte este formată din segmente cumulate ce sunt mai mici decât valoarea 1 milimetru.

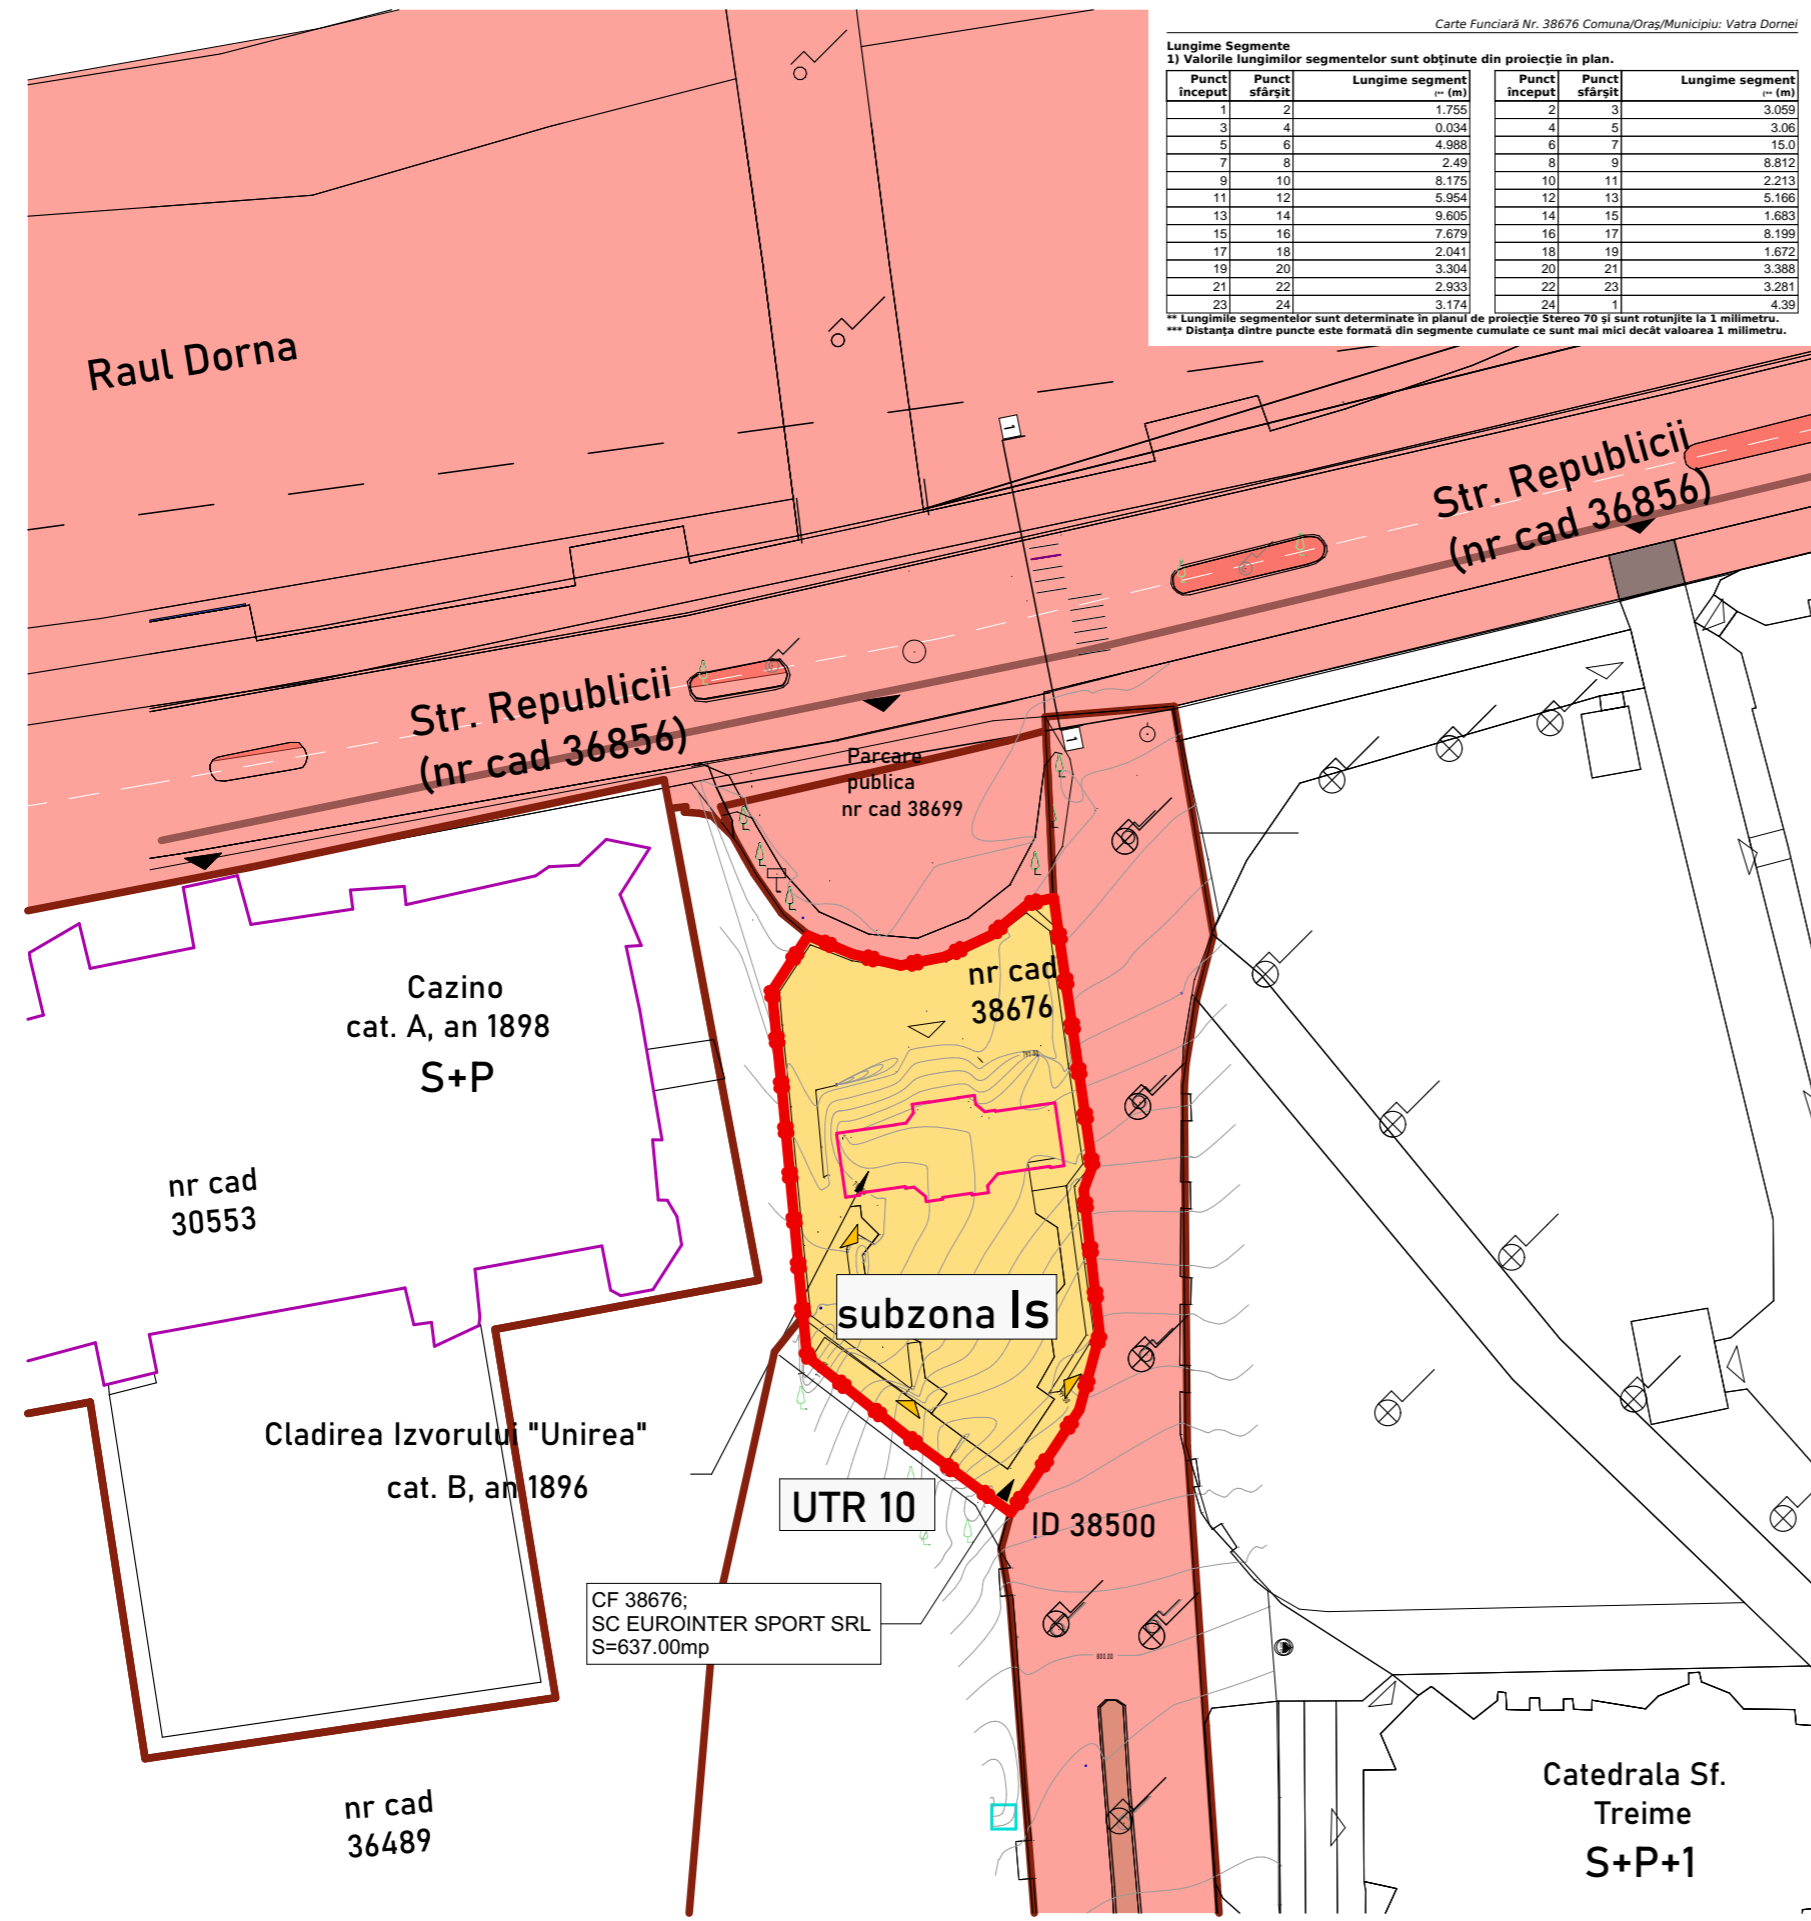

INFORMATII GENERALE :
Judetul Suceava
Unitatea Admin. Teritoriala Vatra Dornei
Adresa: Vatra Dornei, str. Republicii, nr. 1A, jud. Suceava nr top. 38676 , CF. 38676

LEGENDA :

- Limita zona regementata prin PUZ
- Limita parcele existente

TIPURI DE PROPRIETATI ASUPRA TERENURILOR

- Domeniul public al statului sau al unitatilor administrativ teritoriale
- Domeniul privat al statului sau al unitatilor administrativ teritoriale
- Proprietate privata a persoanelor fizice sau juridice

Parcela (1)

Nr. Pct.	Coordonate pct.de contur		Lungimi laturi D(i,i+1)
	X [m]	Y [m]	
50564	649585.733	526998.879	2.041
50565	649583.711	526999.159	8.199
50566	649575.598	527000.342	7.679
59	649567.998	527001.439	1.683
60	649566.418	527000.859	9.605
62	649556.872	527001.918	5.166
63	649551.885	527000.570	5.954
64	649546.912	526997.296	2.213
65	649545.088	526996.043	8.175
50567	649549.931	526989.457	8.812
50568	649555.419	526982.563	2.490
50569	649557.898	526982.326	15.000
50570	649572.833	526980.933	4.988
50571	649577.795	526980.423	1.774
50572	649579.560	526980.242	4.390
50573	649583.239	526982.638	3.174
50574	649582.023	526985.570	3.281
50575	649581.265	526988.762	2.933
50576	649581.830	526991.640	3.388
50577	649583.257	526994.713	3.304
22	649585.379	526997.245	1.672

S(1)=636.73mp P=105.920m

Pr. general
Patru Noua Studio
Nr. Pr.: 15/19
Data: 06/19
Adresa: Str. Emil Racovita, nr. 37 Cluj-Napoca, Romania
T +40(0)748.648.268 @ office@4studio.ro

Pr. de specialitate urbanism
Linie Punct srl
Adresa: str. Al. Vlahuța, bloc Iama B, sc. 2, Cluj-Napoca, Jud Cluj, Romania
T004-0757.796.706 @ arh.corina.moldovan@gmail.com

Proiect:
Modernizare, reamenajare, extindere, reconstruire (Hotel Maestro)
Beneficiar: **SC EUROINTER-SPORT SRL**

PROPRIETATI ASUPRA TERENURILOR

Sef. Proiect	arh. urb. Corina Moldovan
Proiectat	arh. urb. Corina Moldovan
Desenat	arh. Ilie Bucsa

Faza: **P.U.Z.**
Scara: **1:500**
Nr. plansa: **U.04**