
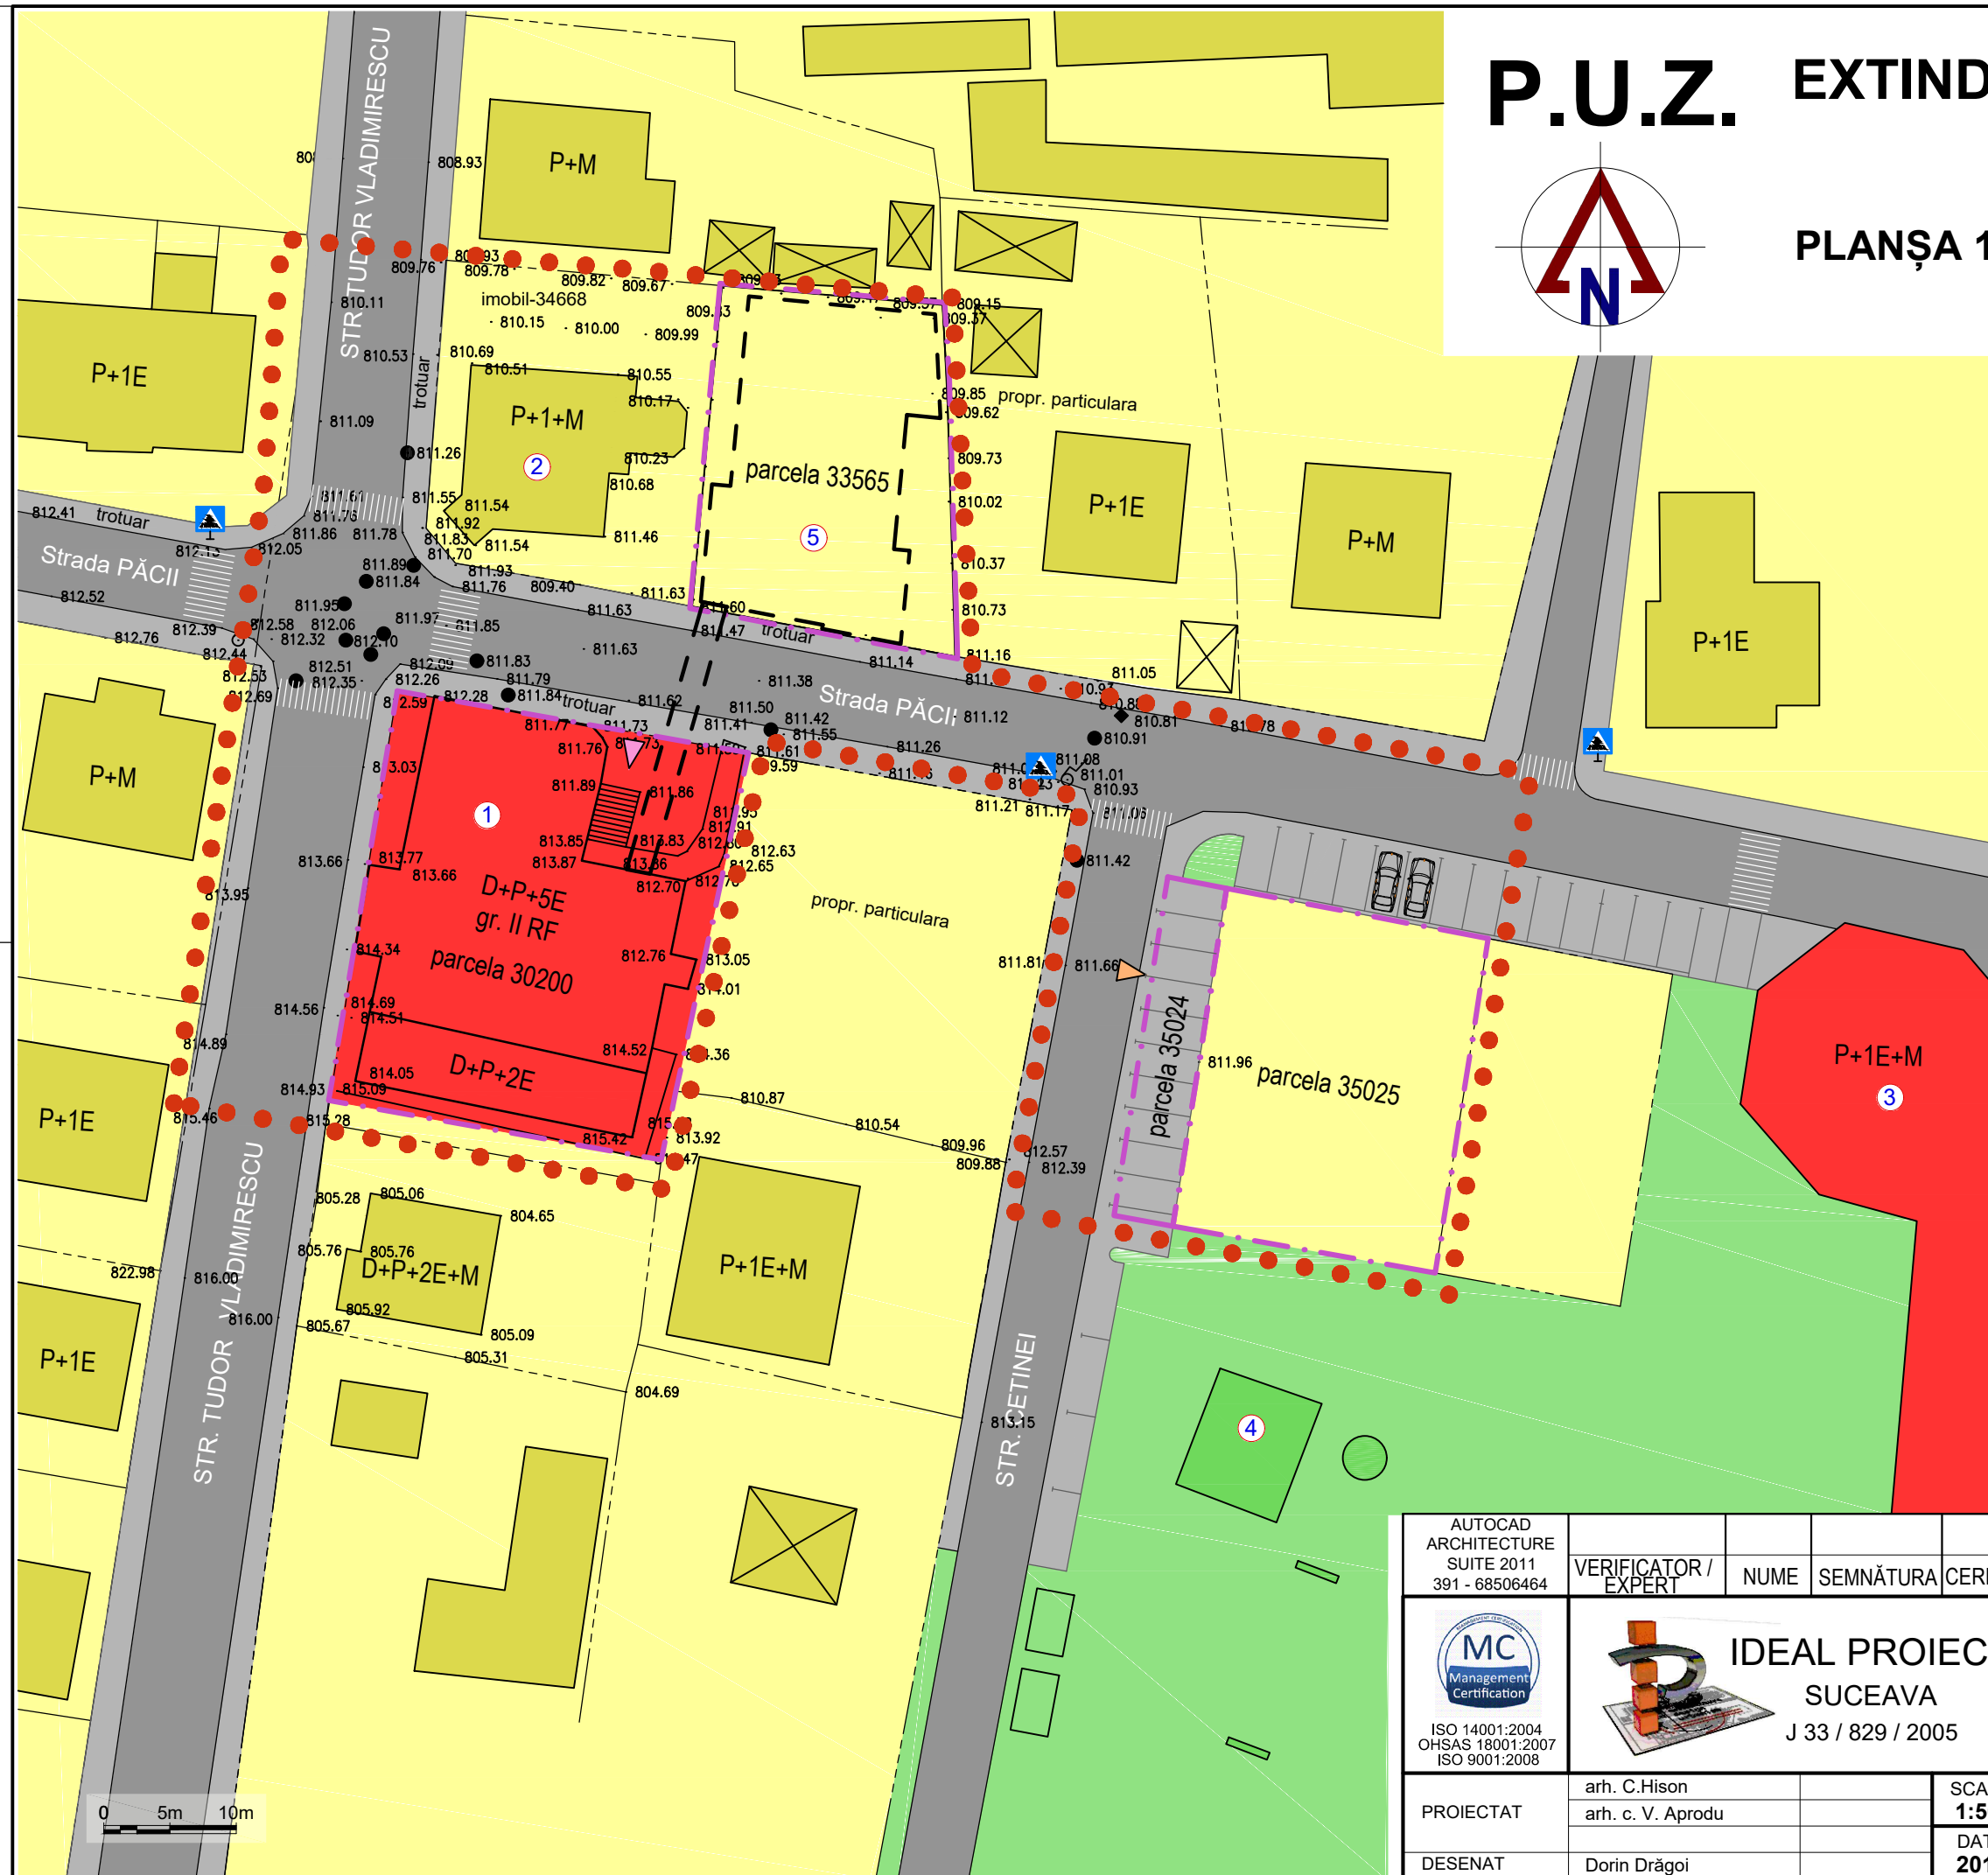


P.U.Z. EXTINDERE ȘI MODERNIZARE HOTEL DORNA

PLANȘA 1 - SITUAȚIA EXISTENTĂ

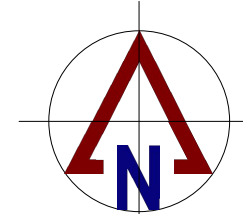

LEGENDĂ

- LIMITE
 - ● ● - limita zonei studiate
 - — — - limită teritoriu P.U.Z., parcele nr. 30200, 33565, 35024, 35025, $S_{total} = 0,1920$ ha
 - — — - limite alte parcele
- ZONE FUNCȚIONALE
 - - zonă locuințe și funcțiuni complementare
 - - zonă instituții publice și servicii
 - - zonă căi de comunicație rutieră (străzi, trotuare)
 - - zonă spații plantate, agrement, sport
- CONSTRUCȚII EXISTENTE
 - - locuințe, anexe
 - ① - hotel "Dorna"
 - ② - vila "Pinul"
 - ③ - cabana Schiorilor
 - ④ - stație telescaun
- CONSTRUCȚII PROPUSE
 - ⑤ - extindere hotel "Dorna"

AUTOCAD ARCHITECTURE SUITE 2011 391 - 68506464	VERIFICATOR / EXPERT	NUME	SEMNĂTURA	CERINȚA	REFERAT NR. / DATA	
 ISO 14001:2004 OHSAS 18001:2007 ISO 9001:2008	 IDEAL PROIECT SUCEAVA J 33 / 829 / 2005	BENEFICIAR: S.C. MERIDIAN TURISM S.A. str. Tudor Vladimirescu nr. 5A, mun. V. Dornei, jud. SUCEAVA			PROIECT NR. 255/2016	
		PROIECT: PLAN URBANISTIC ZONAL EXTINDERE ȘI MODERNIZARE HOTEL DORNA			FAZA P.U.Z.	
PROIECTAT		arh. C.Hison		SCARA 1:500	DEN. PLANȘĂ: SITUAȚIA EXISTENTĂ	
DESENAT		arh. c. V. Aprodu		DATA 2016		
AMPLASAMENT: str. Păcii, Tudor Vladimirescu nr. 5A, mun. Vatra Dornei, județul Suceava					PLANȘA 1	