



# INTOCMIRE P.U.Z. PENTRU CONSTRUIRE HALA INDUSTRIALA SI ANEXE

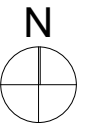

PLAN DE INCADRARE IN ZONA, Scara:1:5000

--- LIMITA ZONA STUDIATA       AMPLASAMENT STUDIAT (C.F. 38098) S=9771m<sup>2</sup>

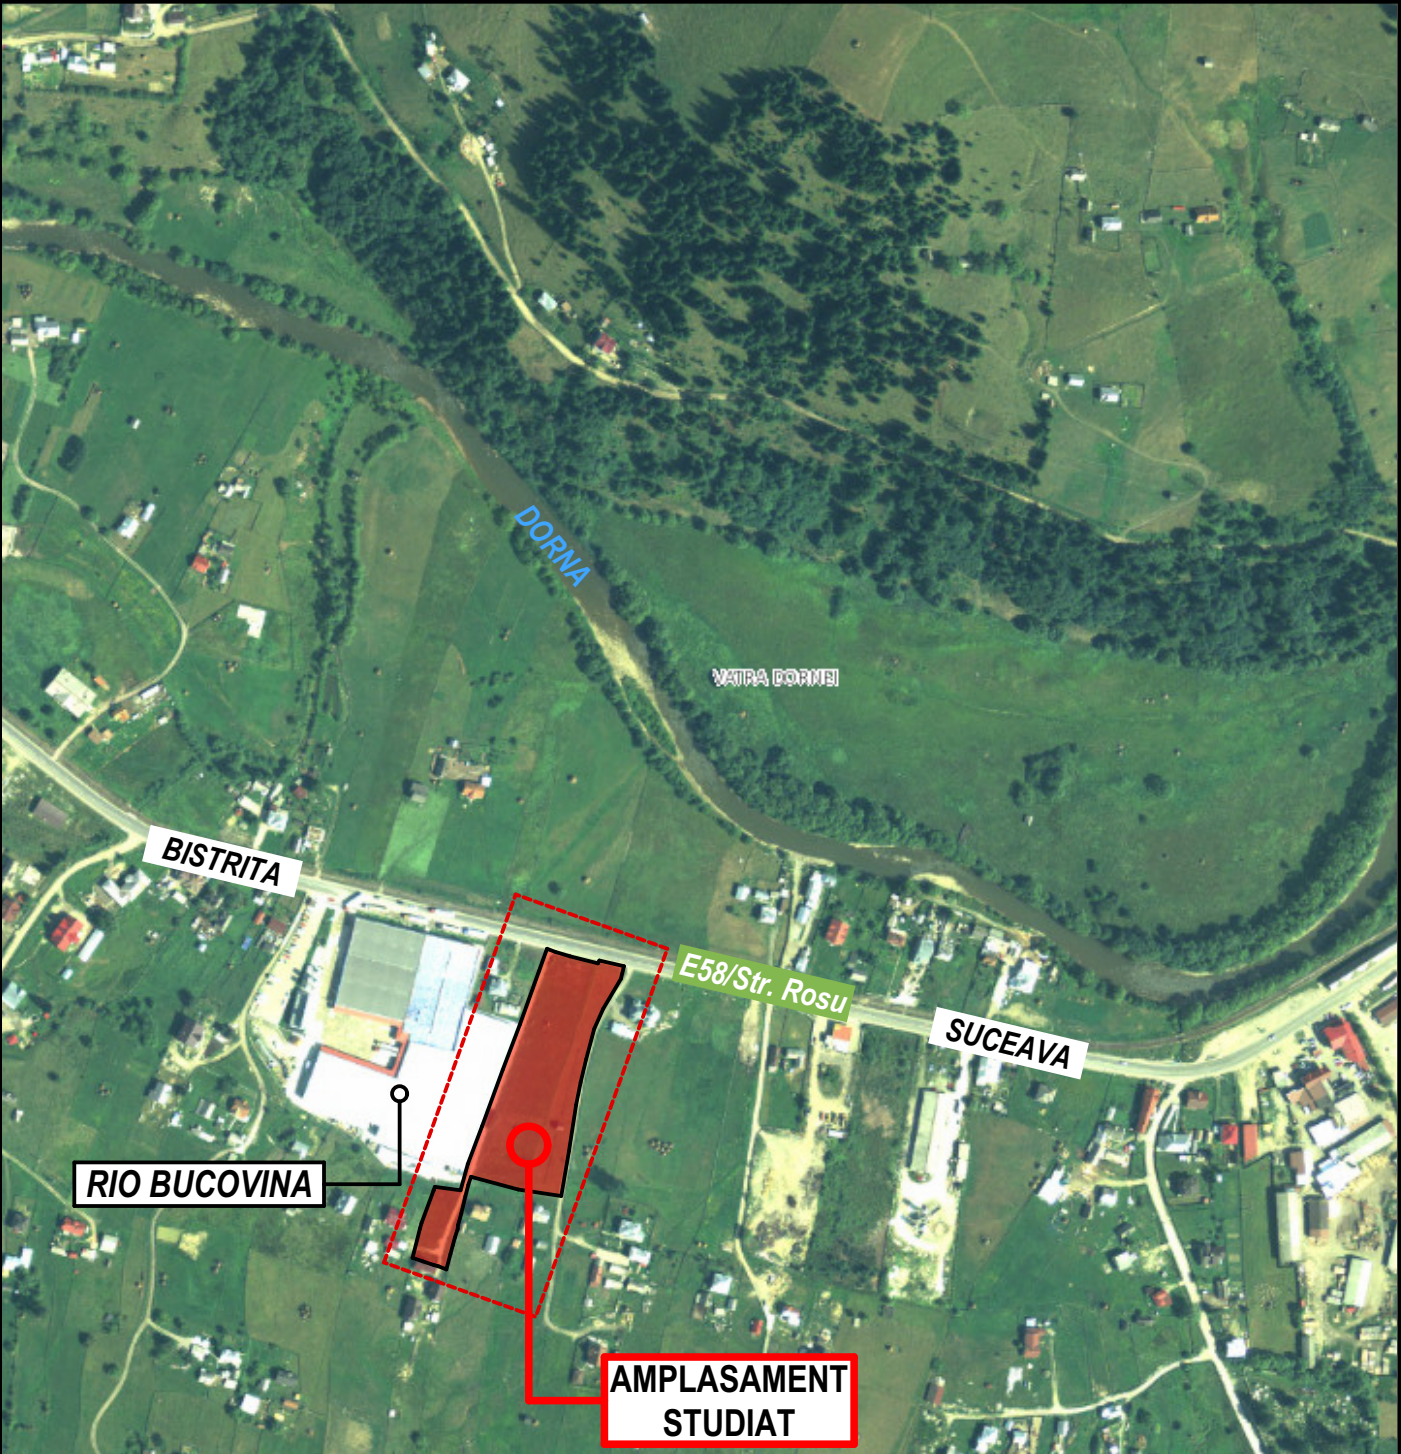

## PLAN DE INCADRARE IN ZONA, Scara:1:5000

PROIECTANT  
GENERAL:



Investitor:

**MASPEX ROMANIA S.R.L.**

Sediu: Str. Stefan cel Mare Nr. 38-40 Oras Valenii de Munte  
Jud. Prahova



Titlu Proiect:

**INTOCMIRE P.U.Z. PENTRU  
CONSTRUIRE HALA  
INDUSTRIALA SI ANEXE**

Număr Proiect:

**523/2018**

SPECIFICAȚIE	NUME	SEMNĂTURA
ȘEF PROIECT	Arh. Florin Duduță	
PROIECTAT	Arh. Ionuț Străjer	
COORDONAT. URB.	Arh. Catalin Manolache	
DIRECTOR	Veronica Ciornei	

SCARA:

**1:5000**

Data:

**01.2018**

Amplasament:

Str. Rosu Mun. Vatra Dornei, Jud. Suceava

Denumire Plansă:

**PLAN DE INCADRARE IN ZONA**

Faza:

**P.U.Z.**

Planșa:

**U.00**