



P.U.Z.

REVITALIZAREA INFRASTRUCTURII ECONOMICE ȘI SOCIALE ÎN MUNICIPIUL VATRA DORNEI

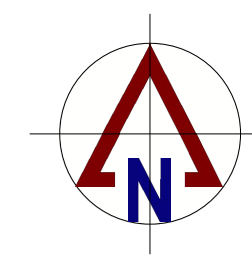

PLAȘA 4 - OBIECTIVE DE UTILITATE PUBLICĂ ȘI PROPRIETATEA ASUPRA TERENURILOR

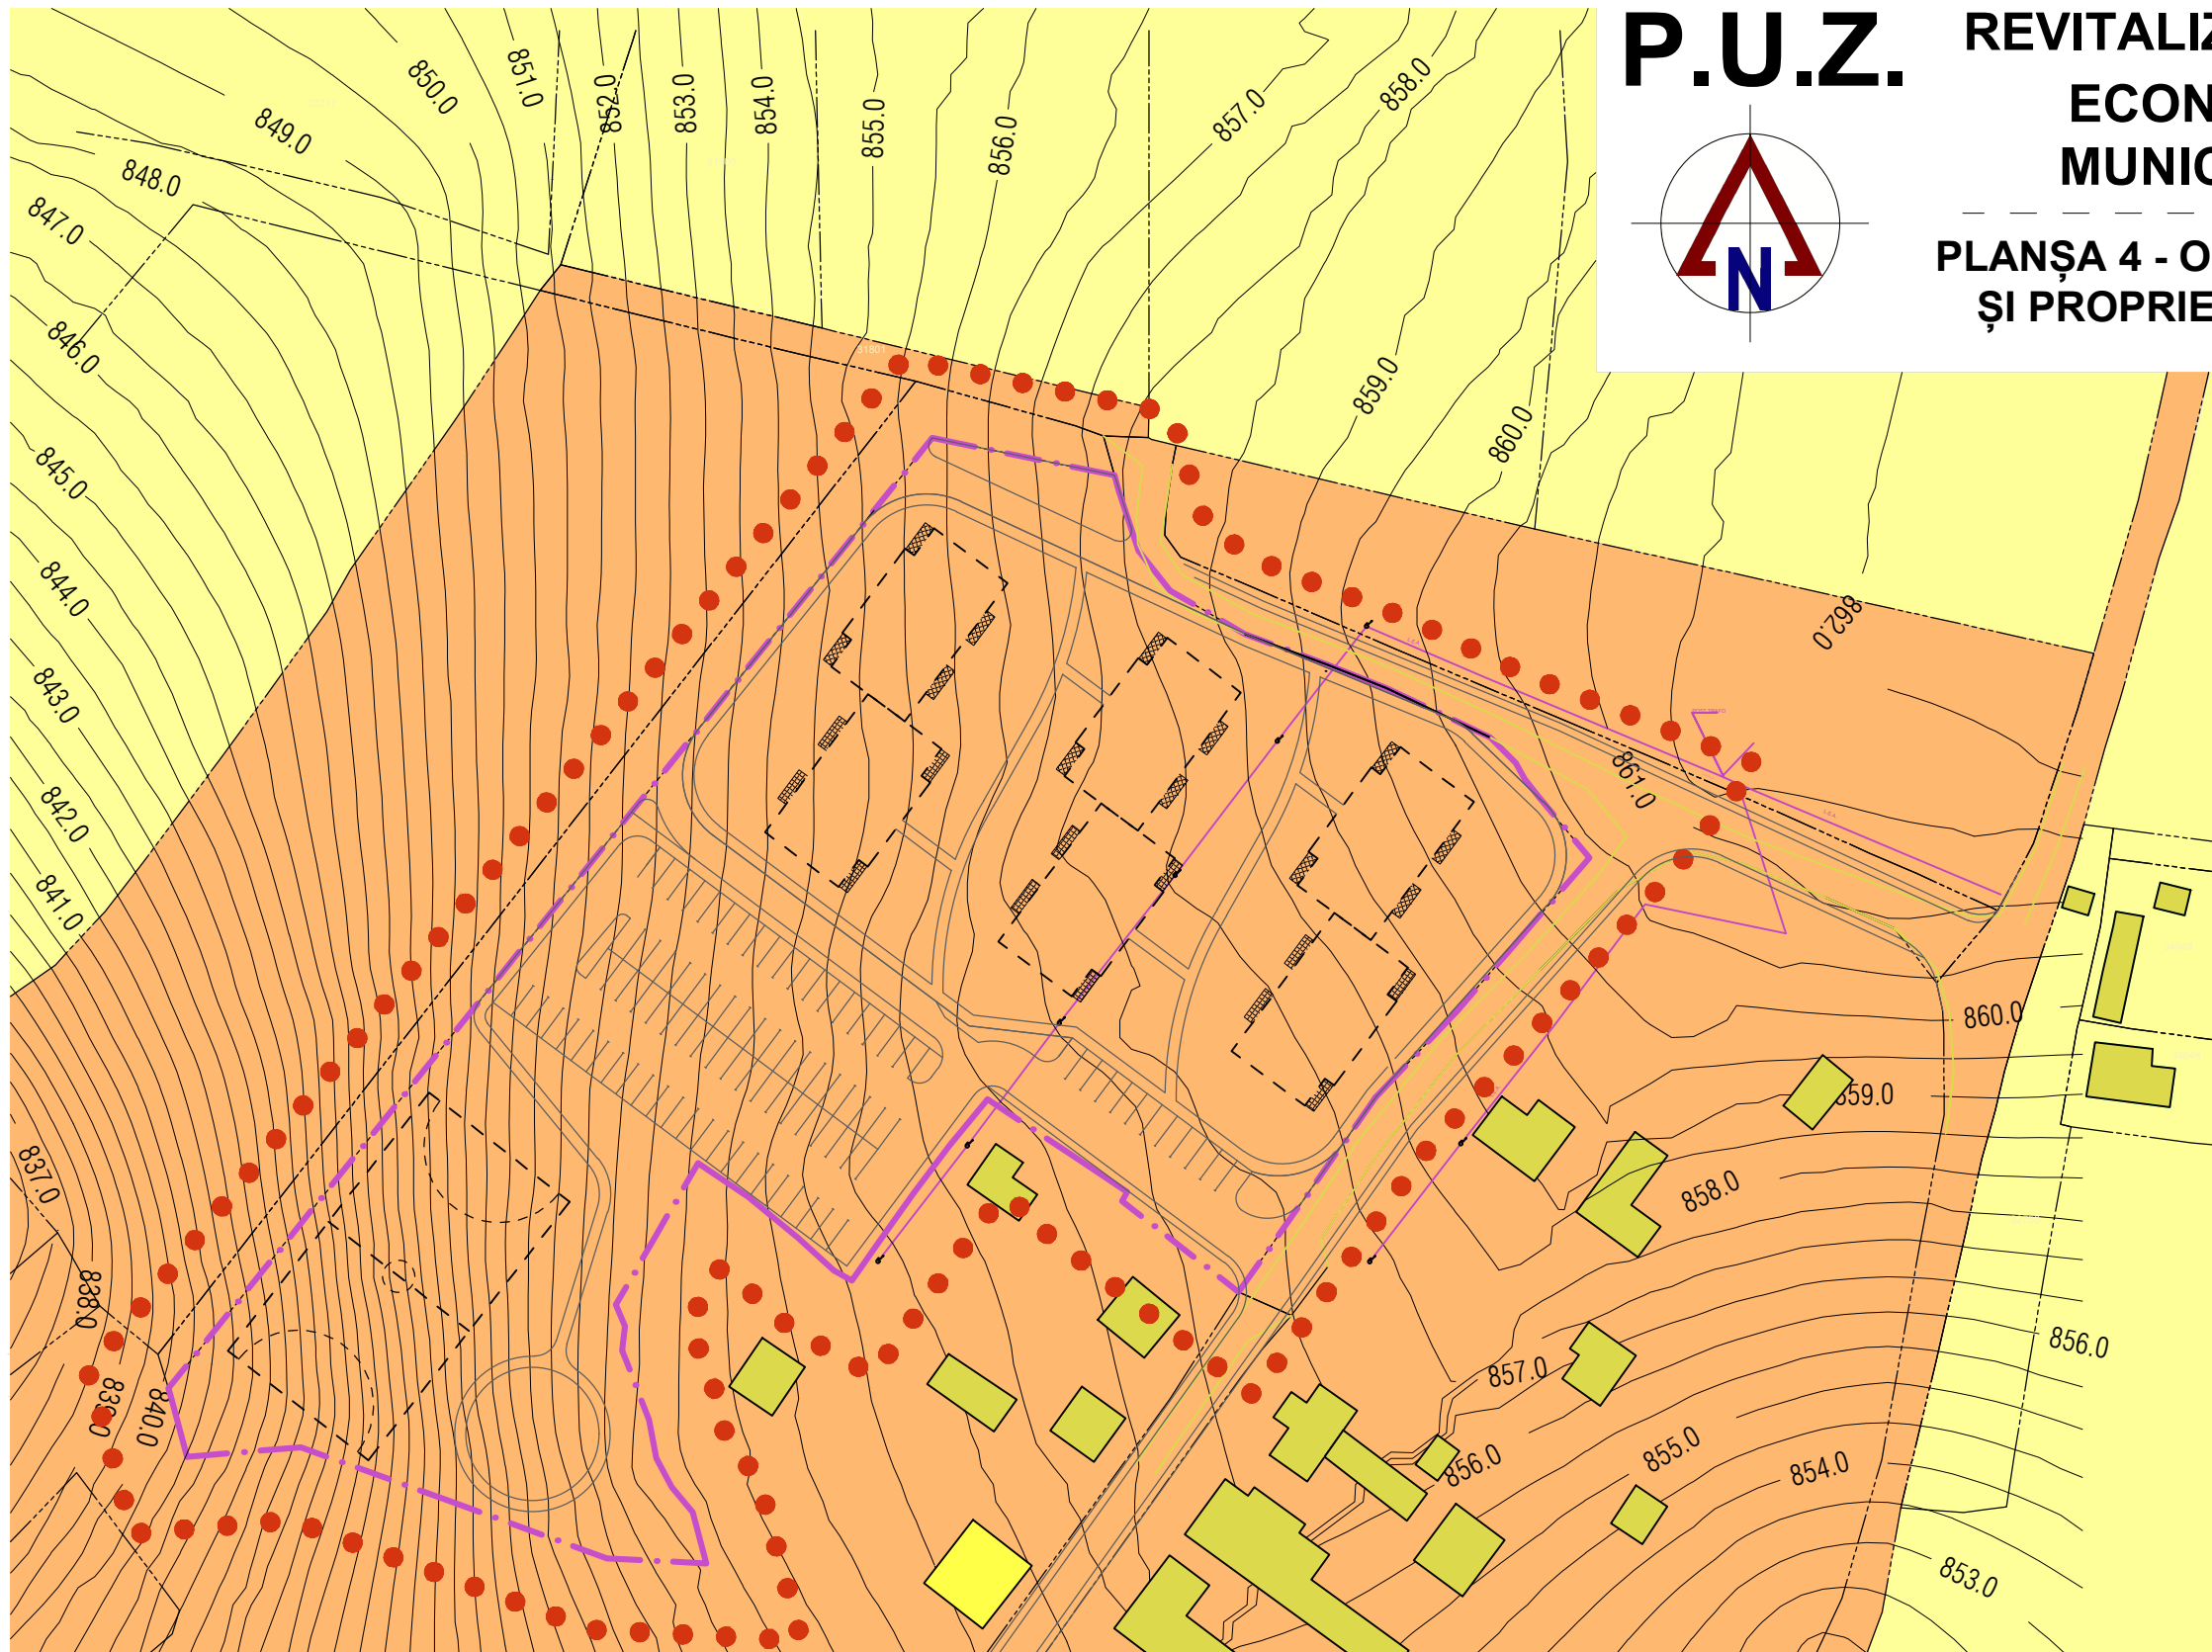

LEGENDĂ

- LIMITE
 - ● ● - limita zonei studiate
 - — — - limită teritoriu P.U.Z., parcele nr. 30200, 33565, 35024, 35025, $S_{total} = 0,1920$ ha
 - — — - limite alte parcele
- PROPRIETATEA ASUPRA TERENURILOR
 - a) terenuri proprietate publică
 - - terenuri proprietate publică al municipiului
 - - terenuri proprietate privată
 - b) terenuri proprietate privată a persoanelor fizice sau juridice
- CONSTRUCȚII
 - ⊗ - construcții existente - locuințe, anexe
 - - - - - - construcții propuse - blocuri de locuințe sociale P+3E, teren multisport

Obiective de utilitate publică	
1.	Blocuri de locuințe - P+3E - total 90 apartamente
2.	Străzi 1 bandă carosabilă (4m lățime)
3.	Străzi 2 benzi carosabile (6m lățime)
4.	Alei pietonale și trotuare
5.	Teren multisport - 43 x 23 m
6.	Rețele apă, canalizare, energie electrică

0 10m 20m

AUTOCAD ARCHITECTURE SUITE 2011 391 - 68506464	VERIFICATOR / EXPERT	NUME	SEMNĂTURA	CERINȚA	REFERAT NR. / DATA
 ISO 14001:2004 OHSAS 18001:2007 ISO 9001:2008	 IDEAL PROIECT SUCEAVA J 33 / 829 / 2005			BENEFICIAR: MUNICIPIUL VATRA DORNEI str. Mihai Eminescu nr. 17, mun. Vatra Dornei, SUCEAVA	PROIECT NR. 295/2018
PROIECTAT	arh. C.Hison arh. c. V. Aprodu	SCARA 1:5000	PROIECT: P.U.Z. - REVITALIZAREA INFRASTRUCTURII ECONOMICE ȘI SOCIALE ÎN MUNICIPIUL VATRA DORNEI		
DESENAT	Dorin Drăgoi	DATA 2018	AMPLASAMENT: str. Miriștei, mun. Vatra Dornei, județul Suceava		
DEN. PLAȘĂ: OBIECTIVE DE UTILITATE PUBLICĂ ȘI PROPRIETATEA ASUPRA TERENURILOR					FAZA P.U.Z.
					PLAȘA 4