

INVENTAR COORDONATE SUPRAFATA TEREN
SISTEM DE PROIECTIE STEREO1970


Nr. Pct.	Coordonate pct. de contur	Lungimi
	X [] Y []	D[1,1+1]
84	849877.554 527390.811	15.200
73	849864.833 527407.818	14.834
88	849872.775 527420.018	24.988
218	849888.523 527440.859	37.472
372	849907.229 527472.057	1.144
255	849907.800 527473.078	17.497
371	849817.380 527487.732	37.953
376	849838.283 527519.397	25.899
379	849852.590 527540.088	14.935
367	849840.103 527549.179	27.848
408	849817.017 527584.393	15.103
414	849804.420 527572.725	47.251
418	849884.977 527588.742	14.728
525	849857.137 527598.273	45.151
802	849832.738 527548.291	0.703
803	849832.428 527547.851	2.814
831	849833.258 527545.172	29.993
853	849845.273 527517.892	15.053
870	849851.417 527503.950	3.119
871	849852.711 527501.112	9.434
875	849848.727 527482.851	17.481
878	849841.310 527478.732	5.087
277	849839.190 527472.108	17.417
882	849831.754 527459.358	10.035
148	849827.478 527447.280	1.492
146	849827.453 527445.788	7.498
144	849828.828 527438.812	29.935
140	849838.456 527410.011	25.102
122	849845.917 527386.041	34.424

S[1]=13316.36mp P=549.187

INVENTAR COORDONATE SUPRAFATA STUDIATA
SISTEM DE PROIECTIE STEREO1970

Nr. Pct.	Coordonate pct. de contur	Lungimi
	X [] Y []	D[1,1+1]
798	849803.230 527348.042	141.105
799	849836.398 527392.705	31.828
800	849826.300 527422.895	41.339
801	849887.278 527408.351	8.114
802	849882.302 527412.903	228.831
803	850007.574 527804.180	185.739
804	849887.112 527717.995	57.817
805	849826.496 527717.722	78.786
806	849782.758 527875.832	123.157
807	849811.344 527582.884	83.950
808	849837.019 527834.204	84.213
809	849809.381 527448.731	51.550
810	849821.811 527398.981	32.892
811	849790.211 527357.480	43.436

S[2]=48794.58mp P=1130.484

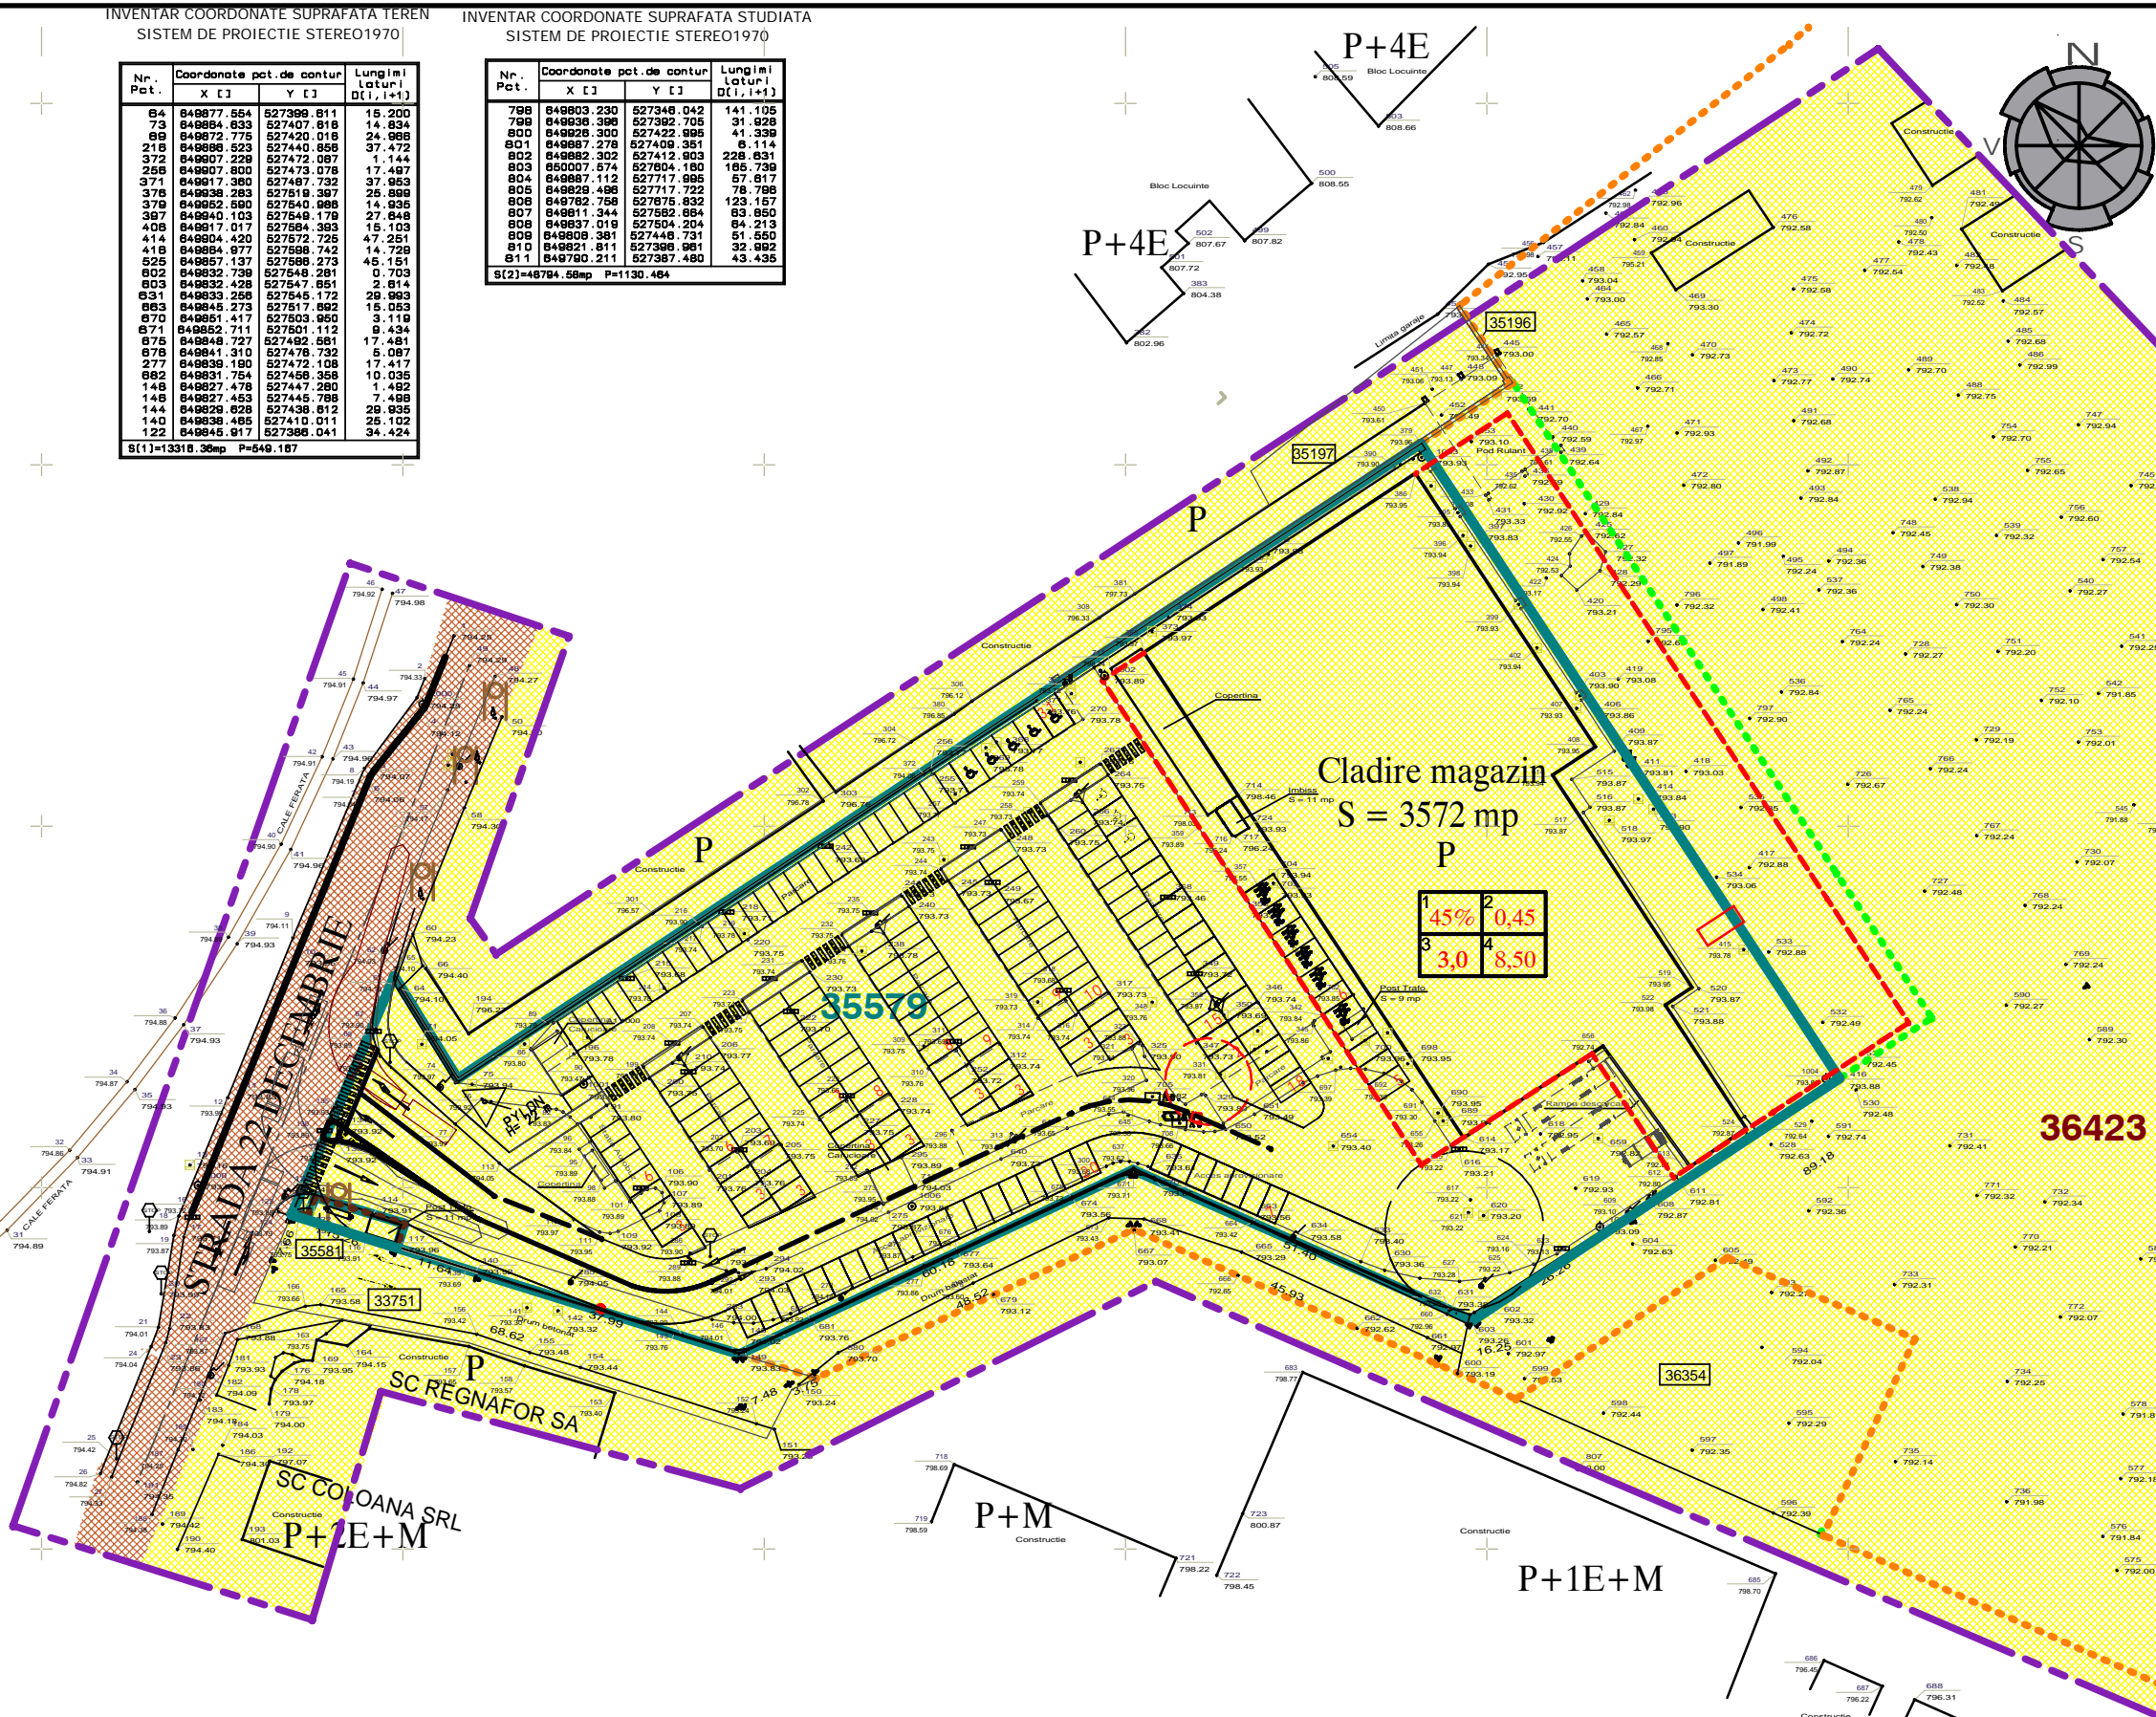

LEGENDA

- LIMITE

- LIMITA ZONA DE STUDIU PRIN P.U.Z.
- LIMITA TEREN AFLAT IN PROPRIETATEA SC KAUFLAND ROMANIA SCS 13.508mp
- LIMITA TEREN CU NUMAR CADASTRAL 36423 AFLAT IN PROPRIETATEA SC REGNAFOR SA
- LIMITA TEREN IN SUPRAFATA DE 1600 mp, DETINUT PRIN ANTECONTRACT DE VANZARE CUMPARARE (NR.893/12.04.2017)
- DELIMITARE ZONA EDIFICABILA PENTRU EXTINDERE PROPUSA

- TIPURI DE PROPRIETATE ASUPRA TERENURILOR DIN ARIA STUDIATA PRIN PUZ

- TERENURI PROPRIETATE PRIVATA A PERSOANELOR FIZICE SAU JURIDICE
- TERENURI PROPRIETATE PUBLICA DE INTERES JUDETEAN

- STABILIREA OBIECTIVELOR DE UTILITATE PUBLICA

DOMENII	CATEGORIA DE INTERES			DIMENSIUNI	
	PRIVAT	NATIONAL	JUDETEAN	LOCAL	SUPRAFATA TEREN (ha) / LUNGIME (km)
OBIECTIVE IN SARCINA MUNICIPALITATII					
-decizii ale CLM privind regimul terenurilor					
CAI DE COMUNICATII	DA	DA	DA		
- modernizari ale arterelor de circulatii	DA	DA	DA		
SISTEME DE PROTECTIE A MEDIULUI					
- plantari de protectie si agrementare	DA	DA	DA		
ECHIPARI ALE TERITORIULUI					
- racord energie electrica	DA	DA	DA		
- racord telefonie	DA		DA		
- racord gaz	DA		DA		
- racord apa - canalizare	DA		DA		
OBIECTIVE IN SARCINA BENEFICIARILOR					
- elaborarea si avizarea PUZ/PAC/PTH	DA		DA		0,16
- racorduri utilitati	DA		DA		

VERIFICATOR	NUME	SEMNATURA	CERINTA	REFERAT / EXPERTIZA NR. / DATA	
	S.C. ARTCA S.R.L.			beneficiar: S.C. REGNAFOR S.A. pentru SC KAUFLAND ROMANIA SCS	PR. NR. 11/2017
SPECIFICATIE	NUME	SEMNATURA	SCARA	in vederea EXTINDERE CENTRU COMERCIAL, AMENAJARE PARCARE, AMPLASARE MIJLOACE PUBLICITARE, AMENAJARE ACCES AUTO SI PIETONAL intravilan mun.VATRA DORNEI, strada 22 Decembrie	FAZA P.U.Z.
SEF PROIECT	arh. IONEL C. OANCEA		1:1000		
PROIECTAT	arh. IONEL C. OANCEA		DATA	titlu plansa: PROPRIETATEA ASUPRA TERENURILOR	PLANSA P4
DESENAT	ing.CORNELIA OANCEA		MAI 2017		