


PUD

PLAN URBANISTIC DE DETALIU
SPATIU PENTRU LOCUIRE - veranda

REGLEMENTARI URBANISTICE -
SECTIUNI CARACTERISTICE

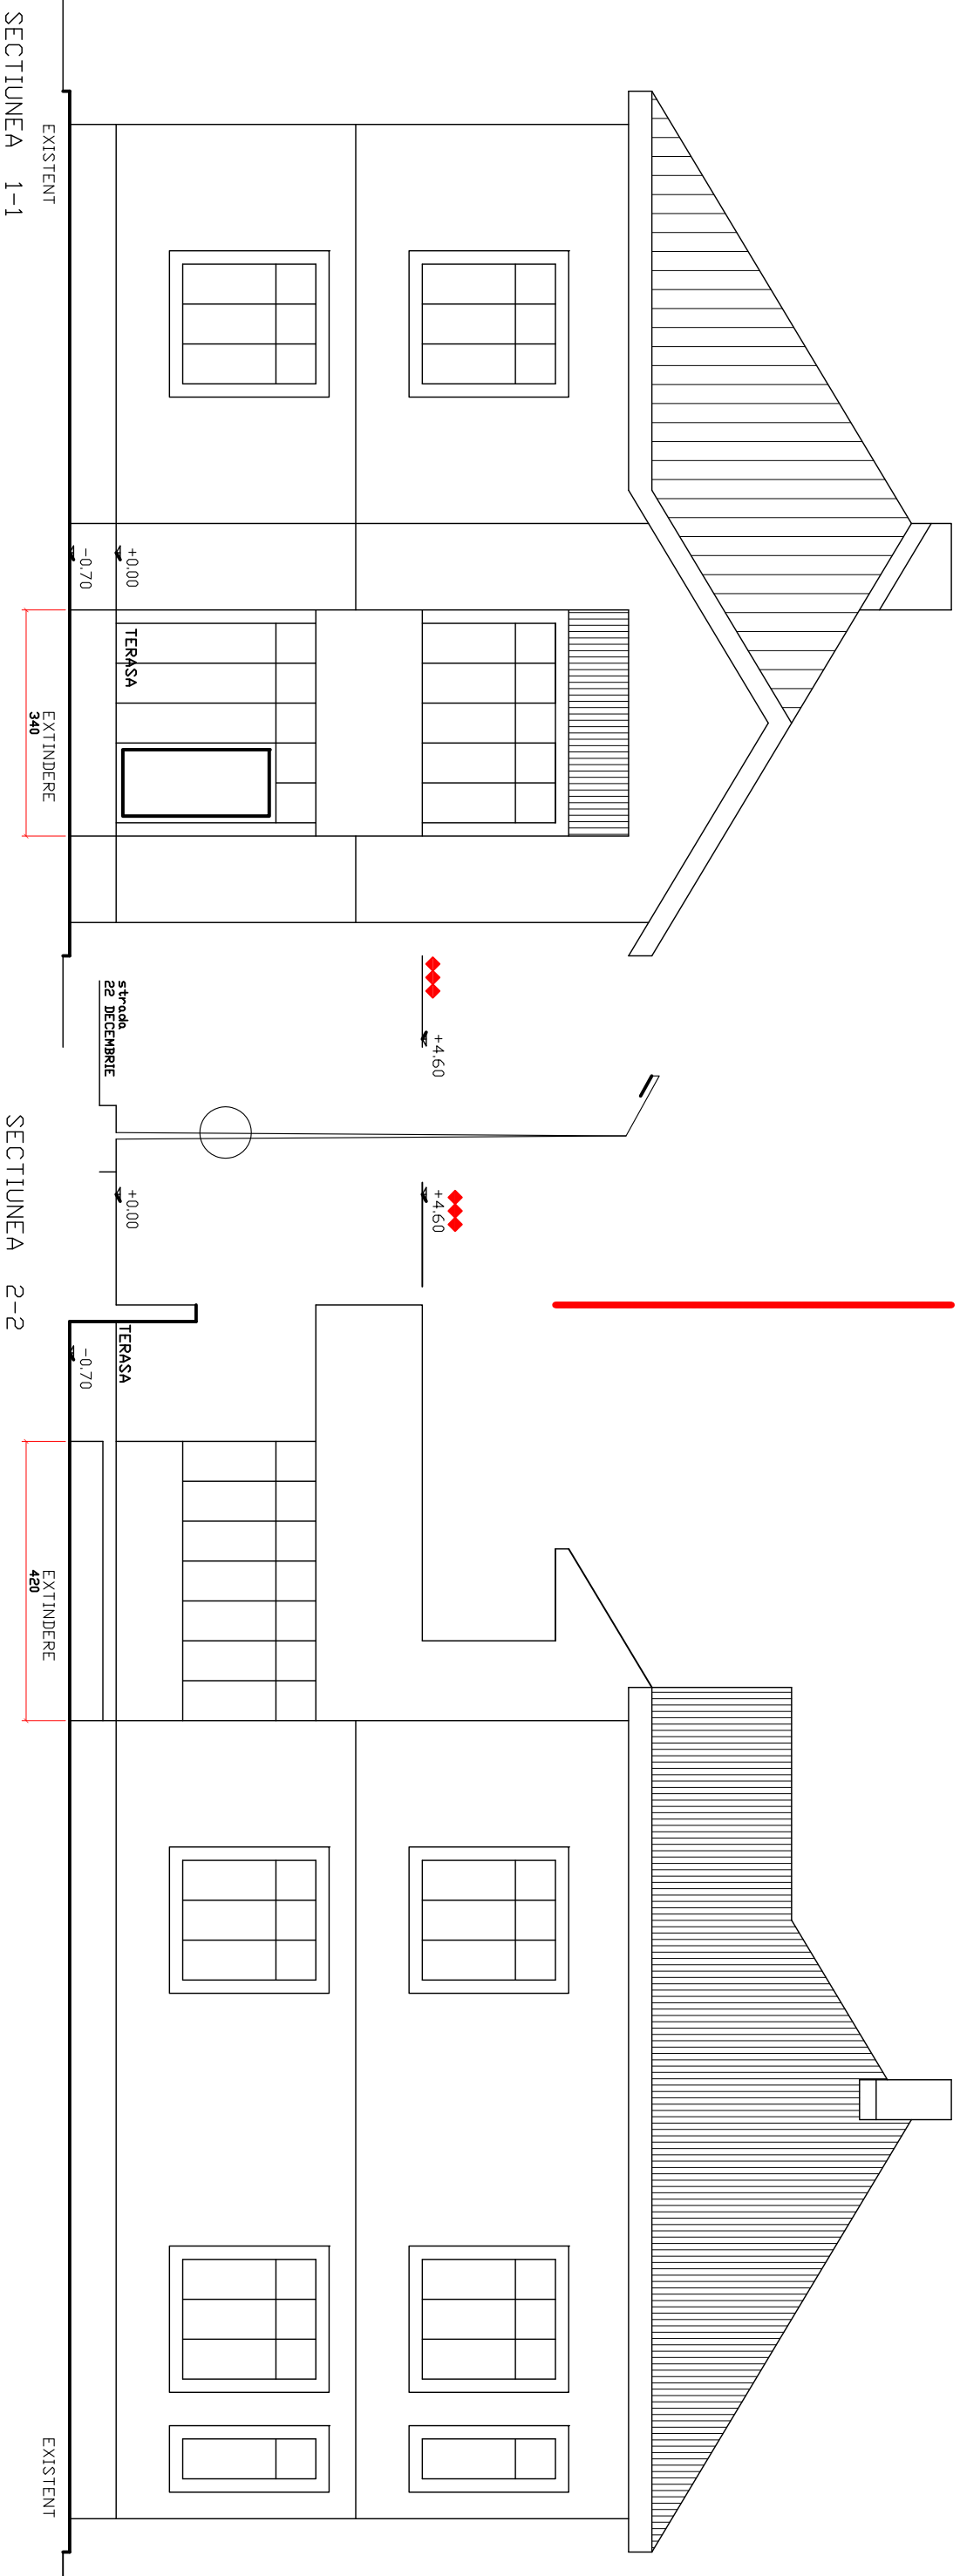

ALINIAMENTE

- REGIM DE INALTIME MAXIM
- REGIM DE ALINIERE OBLIGATORIU
- COTE DE NIVEL

+4.60

Proiectant: SC STUFDCCNT SRL Vațra Dornei, Lumea Noua, 35 CIF 10153168			Beneficiar: CHIRILUS DUMITRU		Proiect 4
SPECIFICATIE	NUME	SEMNAȚURA	scară:	Titlu proiect:	Faza
sef PROIECT	arh.Moreanu V.		1:100	P.U.D. CONSTRUIRE VERANDA	P.U.D.
DESENAT	arh.Moreanu V.		data:	22 Decembrie, 20, Vațra Dornei	
PROIECTAT	arh.Moreanu V.		09.2020	Titlu planșă: REGLEMENTARI URBANISTICE - sectiuni	Planșă U.2.2