















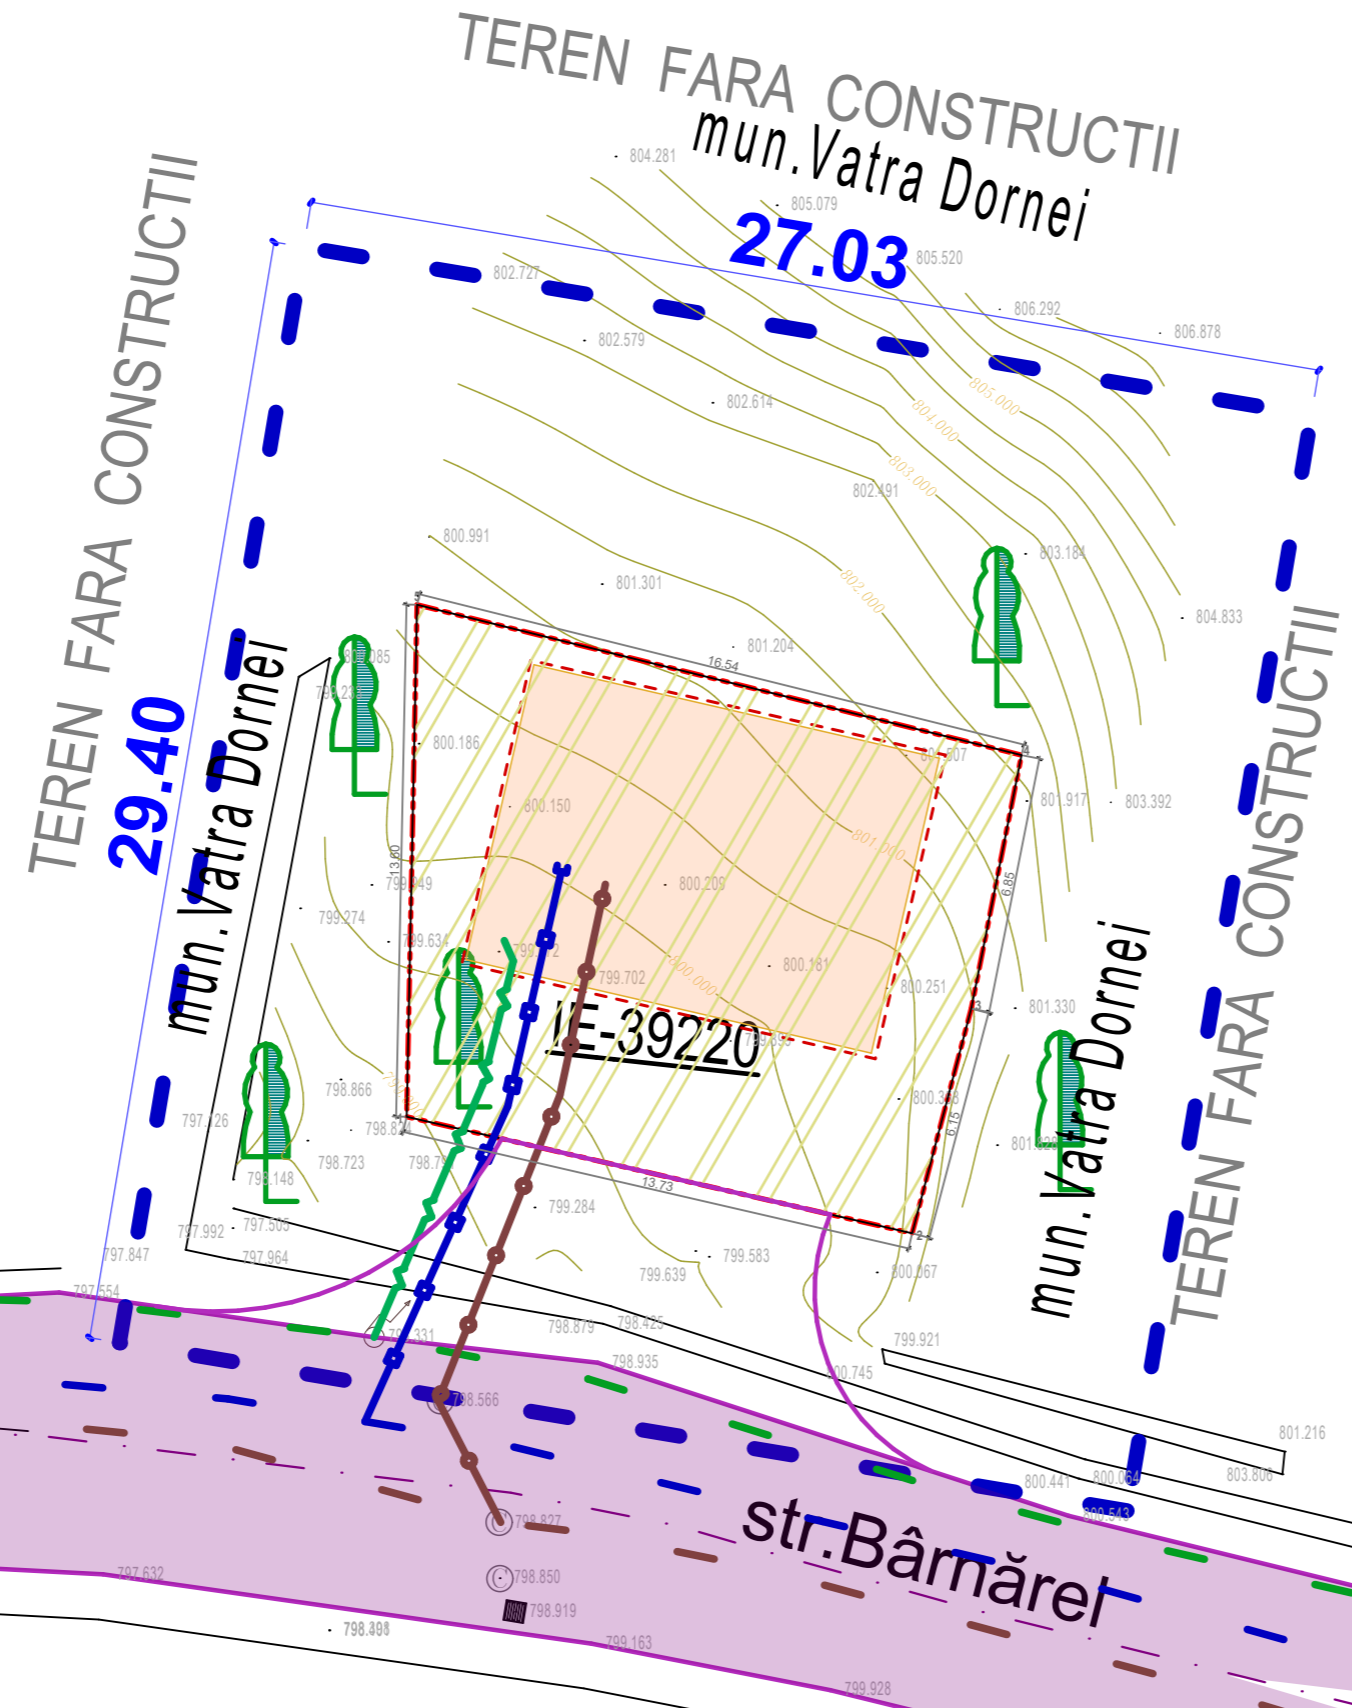
 — Margine drum
 — Punct detaliu
 — Curba de nivel
 — Stalp electric
 — Copac


LEGENDA

  — Limita teren edificabil
 — Limita teren studiat
 — Limita proprietate
 — Drum de acces in zona
 — Parcele C.F.
 — Constructii propuse
 — Traseu apa - existent pe domeniul public
 — Traseu canal - existent pe domeniul public
 — Traseu LEA - existent pe domeniul public
 — Traseu apa - propunere pe proprietate privata
 — Traseu canal - propunere pe proprietate privata
 — Traseu LEA - propunere pe proprietate privata



spre centru

str. Bârnărel

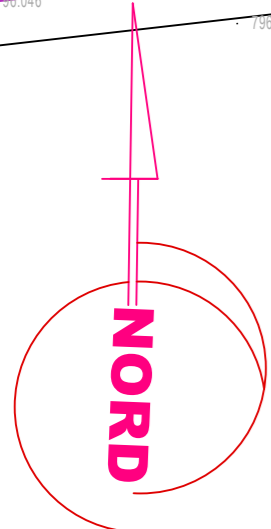

C.U. nr. 123 din 06.10.2020

PLAN URBANISTIC ZONAL

NUMARUL CADASTRAL SI SUPRAFATA CORPULUI DE PROPRIETATE TEREN SITUAT IN LOC.VATRA DORNEI, U.A.T. VATRA DORNEI, JUD.SUCEAVA		
TOTAL	(Nr. cad. 39220) CF 39220 - teren intravilan	200 mp

NUME	SEMNATURA		
S.C. "OLD ART PRO" S.R.L.		Beneficiar	Proiect nr.
		DARTU ANDREI DANUT - 1900422330225 loc.Vatra Dornei, str.Bucovinei, nr.15, jud. Suceava	05 / 2020
SPECIFICATIE	NUME	SEMNATURA	SCARA
Sef proiect	arh. Doru Olas		1 : 2 0 0
Proiectat	arh. Doru Olas		DATA
Verificat	arh. Doru Olas		10 / 2020
		Titlu proiect	Faza
		AUTORIZARE CONSTRUCTIE SERVICE AUTO. loc.Vatra Dornei, str.Barnel, FN, jud. Suceava	P. U. Z.
		Titlu plansa	Plansa nr.
		REGLEMENTARI ECHIPARE - EDILITARA	3