


# ÎNTOCMIRE PLAN URBANISTIC ZONAL PENTRU CONSTRUIRE HALĂ INDUSTRIALĂ ȘI ANEXE

Strada Roșu, Municipiul Vatra Dornei, Județul Suceava

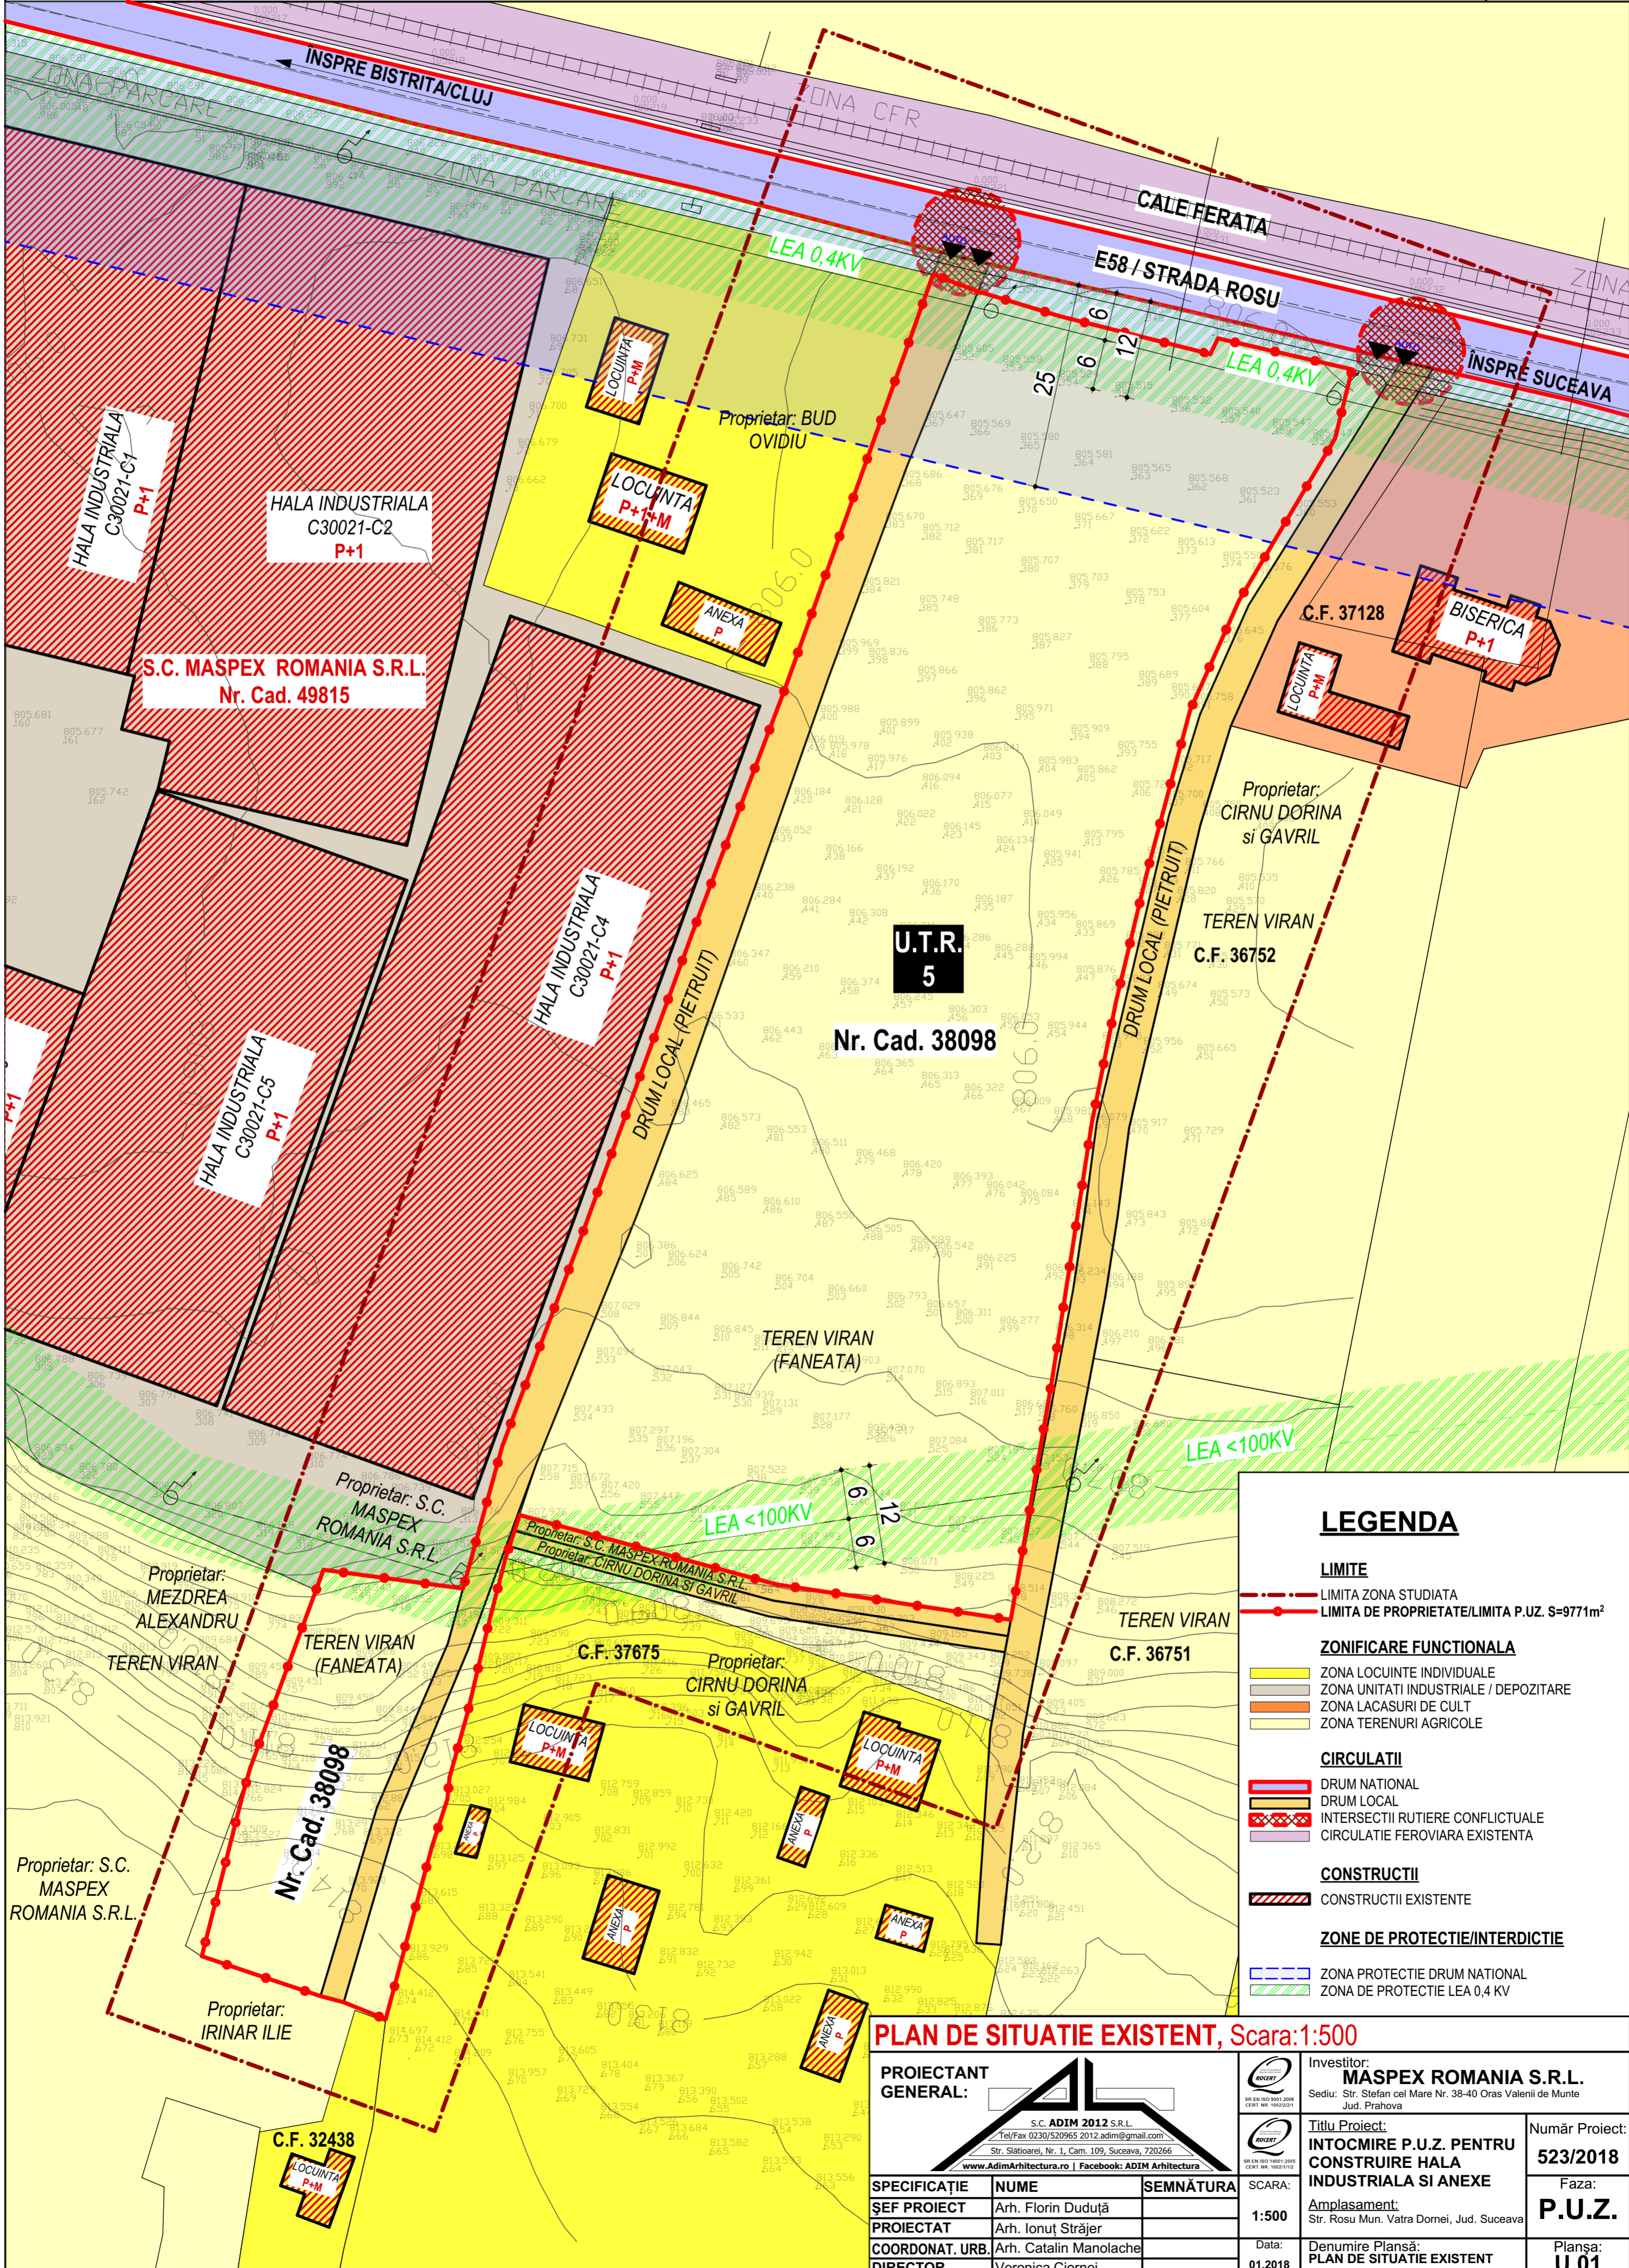

## LEGENDA

- LIMITE**
- LIMITA ZONA STUDIATA
  - LIMITA DE PROPRIETATE/LIMITA P.UZ. S=9771m<sup>2</sup>
- ZONIFICARE FUNCTIONALA**
- ZONA LOCUINTE INDIVIDUALE
  - ZONA UNITATI INDUSTRIALE / DEPOZITARE
  - ZONA LACASURI DE CULT
  - ZONA TERENURI AGRICOLE
- CIRCULATII**
- DRUM NATIONAL
  - DRUM LOCAL
  - INTERSECTII RUTIERE CONFLICTUALE
  - CIRCULATIE FERROVIARA EXISTENTA
- CONSTRUCTII**
- CONSTRUCTII EXISTENTE
- ZONE DE PROTECTIE/INTERDICTIE**
- ZONA PROTECTIE DRUM NATIONAL
  - ZONA DE PROTECTIE LEA 0,4 KV

## PLAN DE SITUATIE EXISTENT, Scara:1:500

<b>PROIECTANT GENERAL:</b>  S.C. ADIM 2012 S.R.L. Tel/Fax 0230/520965 2012.adim@gmail.com Str. Slatioarei, Nr. 1, Cam. 109, Suceava, 720266 www.AdimArhitectura.ro   Facebook: ADIM Arhitectura			Investitor: <b>MASPEX ROMANIA S.R.L.</b> Sediul: Str. Stefan cel Mare Nr. 38-40 Oras Valeni de Munte Jud. Prahova	
SPECIFICATIE NUME SEMNATURA			SCARA: 1:500	
ȘEF PROIECT PROIECTAT COORDONAT. URB. DIRECTOR			Titlu Proiect: <b>INTOCMIRE P.U.Z. PENTRU CONSTRUIRE HALA INDUSTRIALA SI ANEXE</b> Amplasament: Str. Rosu Mun. Vatra Dornei, Jud. Suceava Denumire Plansă: <b>PLAN DE SITUATIE EXISTENT</b>	
Arh. Florin Duduță Arh. Ionuț Străjer Arh. Catalin Manolache Veronica Ciornei			Număr Proiect: <b>523/2018</b> Faza: <b>P.U.Z.</b> Planșa: <b>U.01</b>	