

# PLAN URBANISTIC ZONAL P.U.Z.

Construire: **ELABORARE PUZ REAMENAJARE IMOBIL PENTRU SPATIU COMERCIAL**

in intravilanul Mun. Vatra Dornei, Str. Luceafarului nr. 16.

Beneficiar: **LIVAN ELEONORA LIDIA**

Terenul si cladirea sunt incluse in zona de protectie a monumentelor - zona veche comerciala SV II s B 05667, teren si cladire proprietate particulara, CF 37084, CAD 37084-C1.

Suprafata teren: 158,00 mp, din care se iau in studiu 158,00 mp cu regim CC.


Sc cladire existenta = 116,00 mp POT existent = existent

Scd cladire existenta = 116,00 mp CUT existent = existent

Sc cladire propusa = 136,00 mp POT propus = existent

Scd cladire propusa = 136,00 mp CUT propus = existent

## LEGENDA

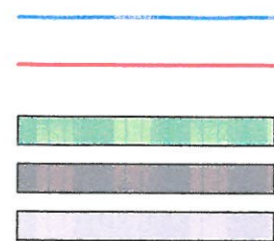

LIMITA ZONEI STUDIATE

LIMITA DE PROPRIETATE


SPATIU VERDE


CAROSABIL

TROTUAR

Altitudini raportate la  
planul de referinta  
MAREA NEAGRA 1975

Coordonate in sistemul  
national de proiectie:  
STEREOGRAFIC 1970

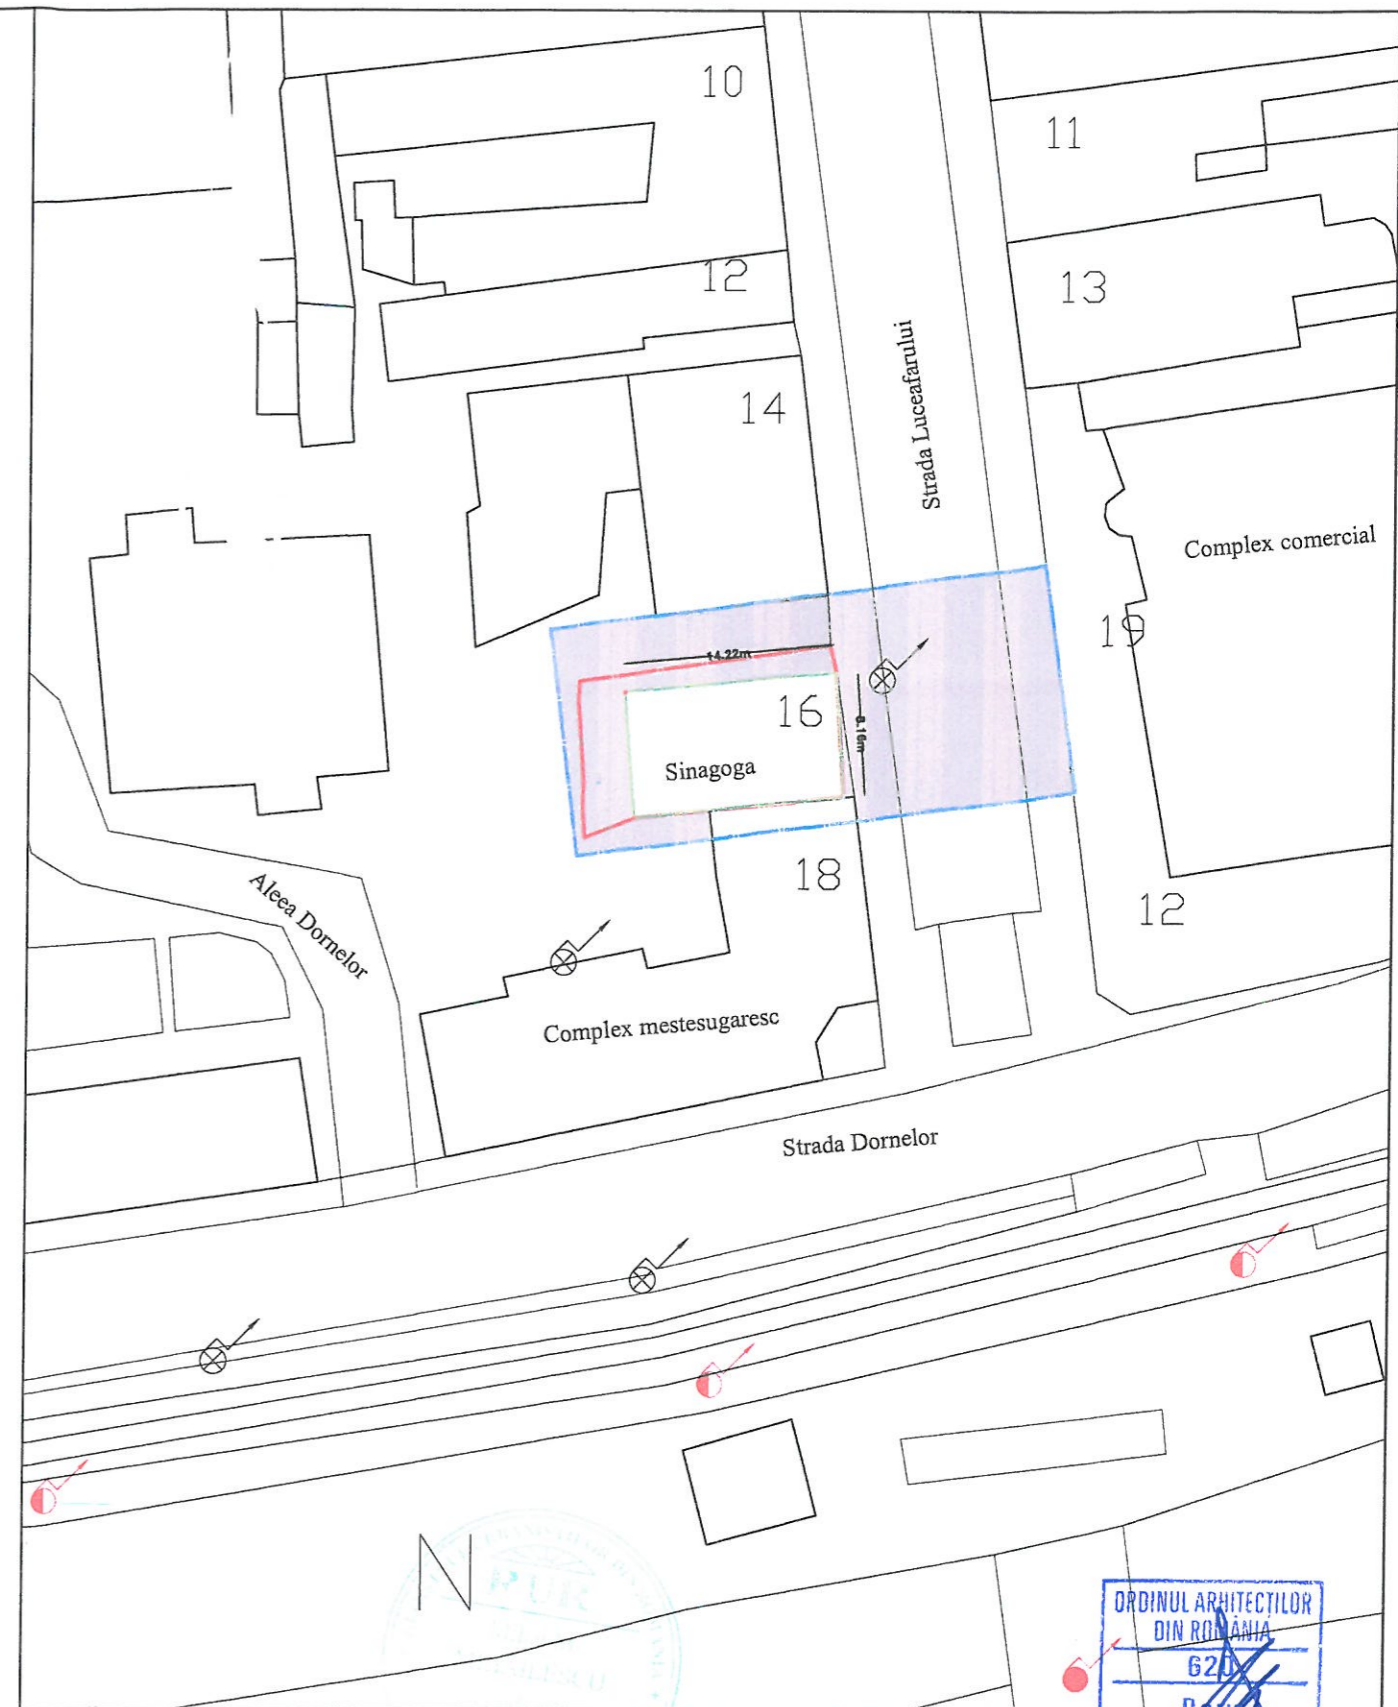

VERIFICATORI EXPERTI		Referat Nr./Data:	
 <b>DORU BANTUS</b> BIROU INDIVIDUAL DE ARHITECTURA ALEEA RAPSODIEI NR. 2 710099 BOTOSANI ROMANIA		<b>Beneficiar:</b> LIVAN ELEONORA LIDIA, Str. Maliniilor, Nr.4, Bl. D5, Sc.C, Et.3, Ap.7, Mun. Vatra Dornei, Jud. Suceava <b>PR. NR.</b> 21/ 2017	
SPECIFICATIE		NUME	SEMNATURA
Sef Proiect	arh. M. Mihailescu		scara 1 : 100
Proiectat	arh. D. Bantus		data 2017
Procesat	pr. A. Bantus		
<b>Proiect:</b> PUZ REAMENAJARE IMOBIL PENTRU SPATIU COMERCIAL, Str. Luceafarului, Nr.16, Mun. Vatra Dornei, Jud. Suceava			<b>Faza</b> <b>P.U.Z.</b>
<b>PLAN SITUATIE EXISTENTA</b>			<b>Plansa nr.</b> <b>U2</b>

